


ŁĄCZY ARKUSZ 2
ŁĄCZY ARKUSZ 1

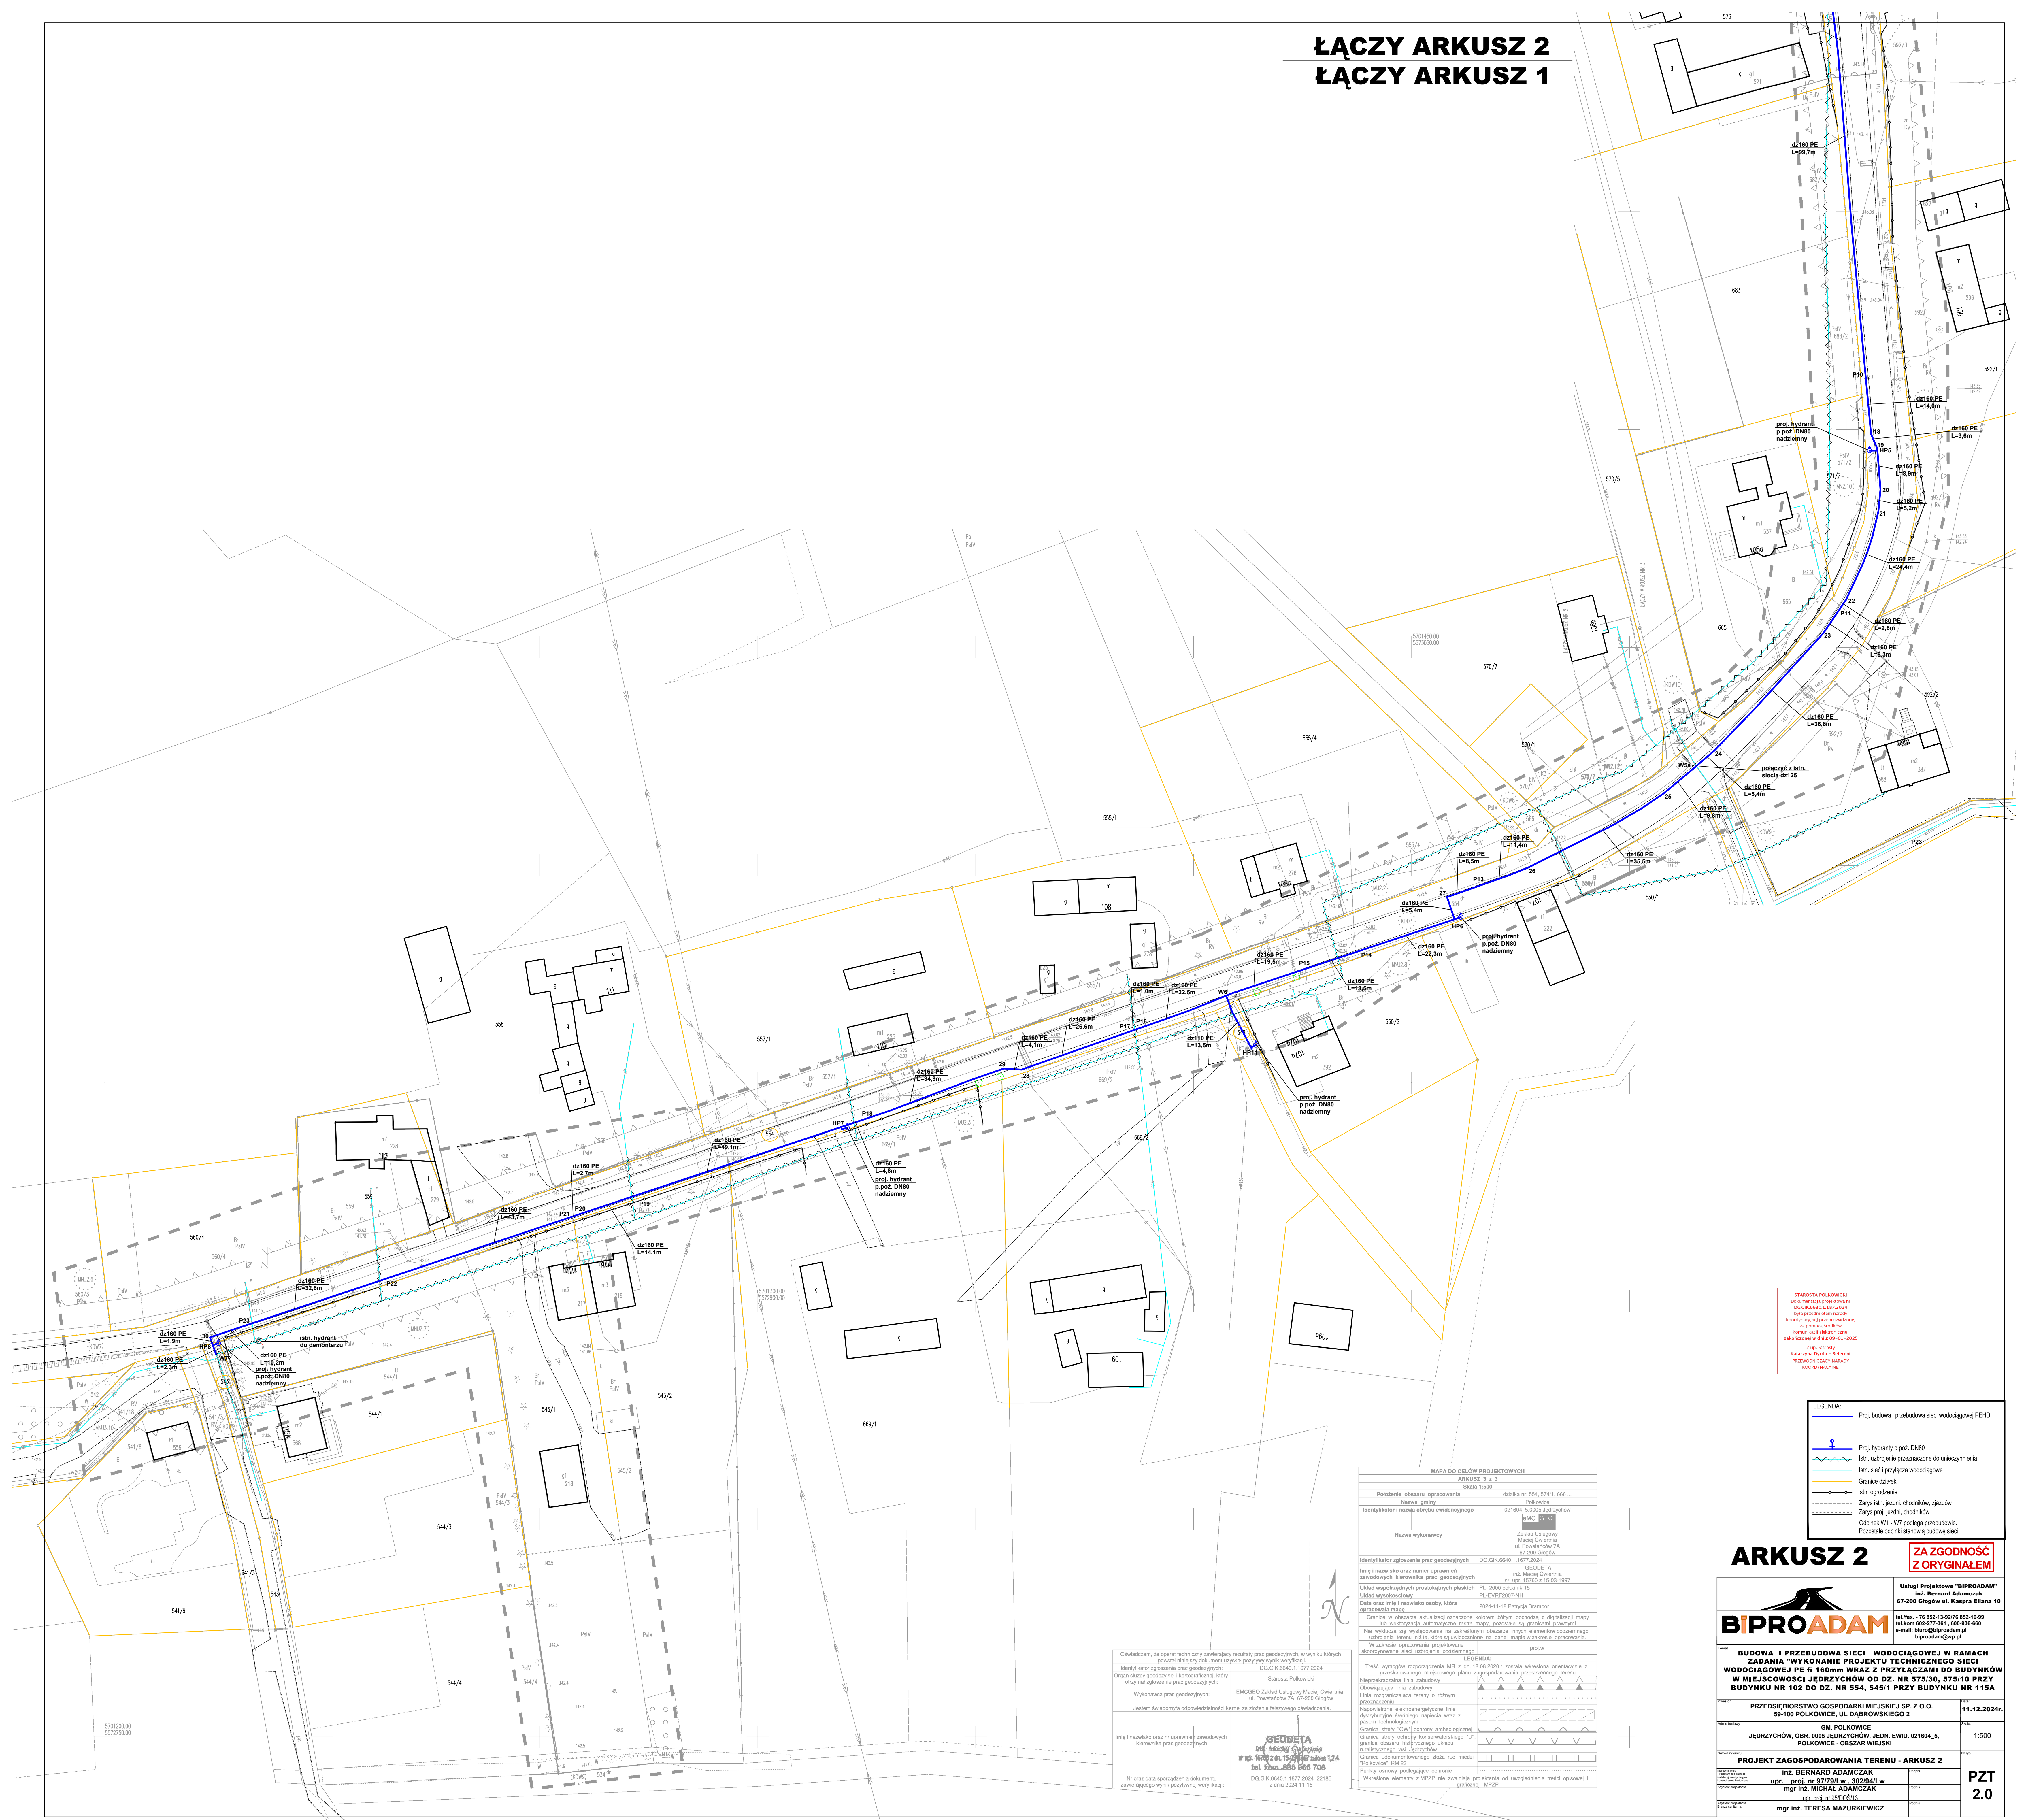

STARETA POLKOWICKI
dokumentacja projektowa nr
DGP.6640.1.1.677.2024
data wykonania: 15.03.2024
koordynator projektu: inż. BERNARD ADAMCZAK
zawieszony w dniu 09-02-2025
komunikat elektroniczny
zawieszony w dniu 09-02-2025
Zaw. Słuchaj
Kartografia: inż. BERNARD ADAMCZAK
PRZEDKONCZĄCY NADANY
KOORDYNACJĄ

LEGENDA	
	Proj. budowa i przebudowa sieci wodociągowej PEHD
	Proj. hydranty p.poz. DN80
	Istn. uzbrojenie przewidziane do uniecznienienia
	Istn. sieć i przyłącza wodociągowe
	Granica działek
	Istn. ogrodzenie
	Zarys sieć, jazdki, chodników, zjazdów
	Zarys proj. jazdki, chodników
	Odcinek W1 - W17 podlega przebudowie.
	Pozostałe odcinki stanowią budowę sieci.

ARKUSZ 2

ZA ZGODNOŚĆ
Z ORYNAŁEM

**BUDOWA I PRZEBUDOWA SIECI WODOCIĄGOWEJ W RAMACH
ZADANIA "WYKONANIE PROJEKTU TECHNICZNEGO SIECI
WODOCIĄGOWEJ PE FI 160mm WRAZ Z PRZYŁĄCZAMI DO BUDYNKÓW
W MIEJSCOWOŚCI JEDRZYCHÓW OD DZ. NR 575/30, 575/10 PRZY
BUDYNKU NR 102 DO DZ. NR 554, 545/1 PRZY BUDYNKU NR 115A**

PRZEDSIĘBIORSTWO GOSPODARKI MIEJSKIEJ SP. Z O.O.
59-100 POLKOWICE, UL. DĄBROWSKIEGO 2

GM POLKOWICE
JEDRZYCHÓW, OBR. 005, JEDRZYCHÓW, JEDN. EWID. 021604_5,
POLKOWICE - OBSZAR WIEJSKI

PROJEKT ZAOPŁATOWANIA TERENU - ARKUSZ 2

inż. BERNARD ADAMCZAK
upr. proj. nr 9779/Lw. 302/94/Lw
mgr inż. MICHAŁ ADAMCZAK
upr. proj. nr 9500/S13

mgr inż. TERESA MAZURKIEWICZ

11.12.2024r.

1:500

PZT 2.0

MAPA DO CEŁÓW PROJEKTOWYCH	
ARKUSZ 2 z 3 z 3	
Skala 1:500	
Nazwa obszaru opracowania	
Nazwa gminy	
Identyfikator i nazwa obszaru ewidencyjnego	
Nazwa wykonawcy	
Identyfikator zgłoszenia prac geodezyjnych	
Imię i nazwisko oraz numer uprawnień zawodowych kierownika prac geodezyjnych	
Układ współrzędnych prostokątnych płaskich	
Układ wysokościowy	
Data oraz imię i nazwisko osoby, która opracowała mapę	
Granice w obszarze aktualizacji oznaczone kolorem żółtym pochodzą z digitalizacji mapy 1:50,000, aktualizacja, data, mierz, dostarczają jej geodety, prawni.	
Nie wykazuje się występowania na zarejestrowanym obszarze innych elementów podziemnego uzbrojenia terenu, na które nie ma uwzględnienia na stronie mapy w zakresie opracowania.	
W zakresie opracowania projektowane decyzyjne sąsiadujące z terenem podlegającym opracowaniu.	
LEGENDA:	
Tętno wymagów rozporządzenia MRL z dn. 18.08.2003 r. zostało wklejone orientacyjnie z przedłożonego, miejscowego planu zagospodarowania przestrzennego, terenu.	
Nierozdzielalna linia zabudowy	
Ochrona granic terenu	
Linia rozgraniczająca tereny o różnym przeznaczeniu	
Napiętnowanie elektrycznoenergetyczne linie elektryczne	
Granica strefy "CW" ochrony archeologicznej	
Granica strefy ochrony konserwatorskiej "V"	
Granica obszaru historycznego układu urbanistycznego	
Granica ukształtowanego pola rudy miedzi "Polska" 100/23	
Punkty strefy podlegające ochronie	
Wskazano elementy z MPZP nie zawierają projektanta od uwzględnienia treści opisów i graficznych MPZP	

Oświadczam, że opierałem się na danych geodezyjnych, w wyniku których powstał niniejszy dokument, zgodnie z prawem, weryfikując.

Identyfikator zgłoszenia prac geodezyjnych: DG.GK.6640.1.1.677.2024

Organ władzy geodezyjnej i kartograficznej, który otrzymał zgłoszenie prac geodezyjnych: Starosta Polkowicki

Wykonawca prac geodezyjnych: EMCGEO Zakład Usługowy Marcin Czerwinski ul. Powski 7A 57-200 Gliwice

Jestem świadomy odpowiedzialności karnej za złożenie fałszywego oświadczenia.

Imię i nazwisko oraz nr uprawnień zawodowych kierownika prac geodezyjnych: inż. Marcin Czerwinski nr upr. 16782 z dn. 15.04.2014 nr załącznik 1,2,4 tel. kom. 665 665 705

Nr oraz data sporządzenia dokumentu zawierającego wyniki pomiarów weryfikacji: DG.GK.6640.1.1.677.2024. 22.10.2024. 11.12.