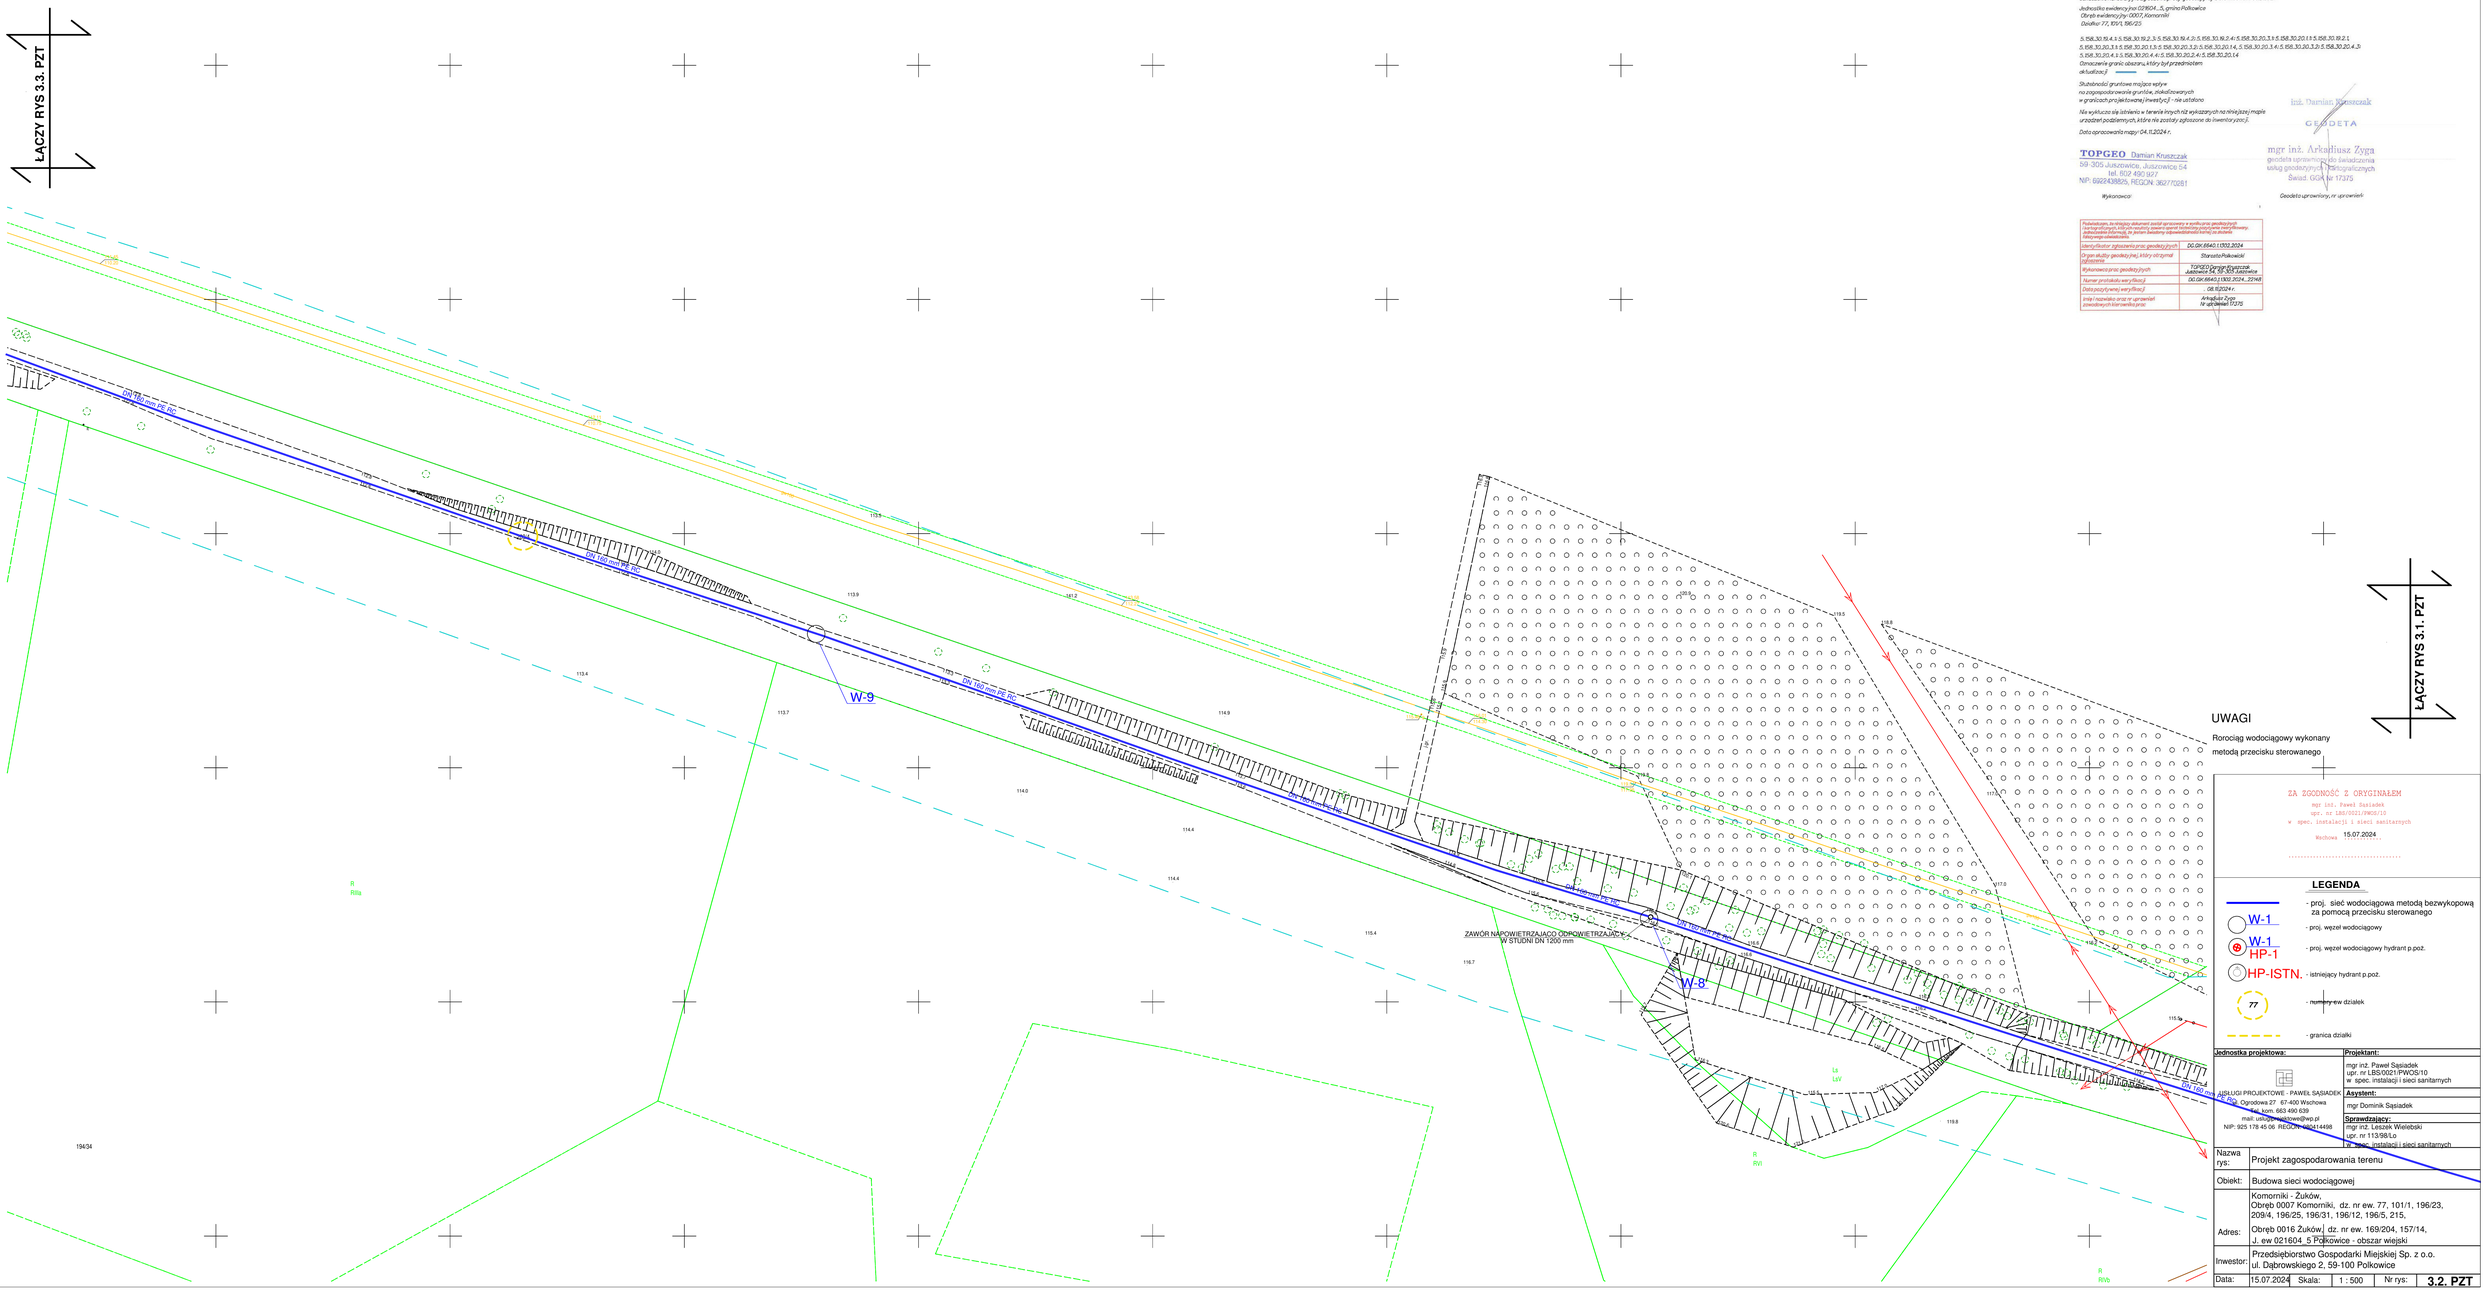

MAPA DO CELÓW PROJEKTOWYCH Skala 1:500

Oznaczenie kancelaryjne zgłoszenia pracy geodezyjnej DO.GK.6640.1302.2024

Jednostka ewidencyjna 021604_5, gmina Polkowice
Obręb ewidencyjny 0007 Komorniki
Działki 77, 101/1, 196/23

5.158.30.16.4.1-5.158.30.19.2.3-5.158.30.16.4.2-5.158.30.16.4.4-5.158.30.20.1.9-5.158.30.20.1.10-5.158.30.19.2.1-5.158.30.20.3.9-5.158.30.20.1.3-5.158.30.20.3.2-5.158.30.20.1.4-5.158.30.20.3.4-5.158.30.20.3.3-5.158.30.20.4.3-5.158.30.20.4.1-5.158.30.20.4.4-5.158.30.20.2.4-5.158.30.20.14

Oznaczenie granic obszaru, który był przedmiotem aktualizacji

Służebności gruntowe mające wpływ na zagospodarowanie gruntów, działki sąsiednie w granicach projektowanej inwestycji - nie ustalono

Na wykluczone się istnienia w terenie innych niż wykazanych na niniejszej mapie urządzeń podziemnych, które nie zostały zgłoszone do inwentaryzacji.

Data opracowania mapy: 04.12.2024 r.

inż. Damian Kruszczak
GEODETA

mgr inż. Arkadiusz Zyga
geodeta uprawniony do świadczenia usług geodezyjnych i kartograficznych
Świad. GGK Nr 17375

TOPGEO Damian Kruszczak
59-305 Juszczwice, Juszczwice 54
tel. 602 490 927
NIP: 6922438825, REGON: 362770251

Wykonawca:

Geodeta uprawniony, nr uprawnień

Pełnokopia, to wiążący dokument zwiększający w szerokim zakresie geodezyjnych i kartograficznych, który nie wyjaśnia zawarte zgłoszenie pracy geodezyjnej, dokumentów informacji, te jednak składany odpowiedzialność za ich merytoryczną poprawność.

Identyfikator zgłoszenia pracy geodezyjnych	DO.GK.6640.1302.2024
Organ służby geodezyjnej, który otrzymał zgłoszenie	Starosta Polkowicki
Wykonawca pracy geodezyjnych	TOPGEO Damian Kruszczak Jaskowice 54, 59-305 Jaskowice
Numer protokołu weryfikacji	DO.GK.6640.1302.2024_27461
Data pozytywnej weryfikacji	08.10.2024 r.
Imię i nazwisko oraz nr uprawnień zawodowych kierownika prac	Arkadiusz Zyga Nr uprawnień 17375

UWAGI

Rorociąg wodociągowy wykonany metodą przecisku sterowanego

ZA ZGODNOŚĆ Z ORYGINAŁEM
mgr inż. Paweł Sąsiadek
upr. nr LBS/0021/PWOS/10
w spec. instalacji i sieci sanitarnych
Wschowa 15.07.2024

LEGENDA

- proj. sieć wodociągowa metodą bezwykopową za pomocą przecisku sterowanego
- W-1 — proj. węzeł wodociągowy
- W-1 HP-1 — proj. węzeł wodociągowy hydrant p.poż.
- HP-ISTN. — istniejący hydrant p.poż.
- 77 — numery ew działek
- granica działki

Jednostka projektowa:	**Projektant:**
USŁUGI PROJEKTOWE - PAWEŁ SĄSIADEK ul. Ogrodowa 27 67-400 Wschowa tel. kom. 663 490 639 mail: uslugi.pawel.sasiadek@wp.pl NIP: 925 178 45 06 REGON: 080414498	mgr inż. Paweł Sąsiadek upr. nr LBS/0021/PWOS/10 w spec. instalacji i sieci sanitarnych
	Asystent: mgr Dominik Sąsiadek
	Sprawdzający: mgr inż. Leszek Wielebski upr. nr 113/98/Lo w spec. instalacji i sieci sanitarnych

Nazwa rys:	Projekt zagospodarowania terenu
Obiekt:	Budowa sieci wodociągowej
Adres:	Komorniki - Żuków, Obręb 0007 Komorniki, dz. nr ew. 77, 101/1, 196/23, 209/4, 196/25, 196/31, 196/12, 196/5, 215, Obręb 0016 Żuków, dz. nr ew. 169/204, 157/14, J. ew 021604_5 Polkowice - obszar wiejski
Inwestor:	Przedsiębiorstwo Gospodarki Miejskiej Sp. z o.o. ul. Dąbrowskiego 2, 59-100 Polkowice
Data: 15.07.2024	Skala: 1 : 500 — Nr rys: **3.2. PZT**