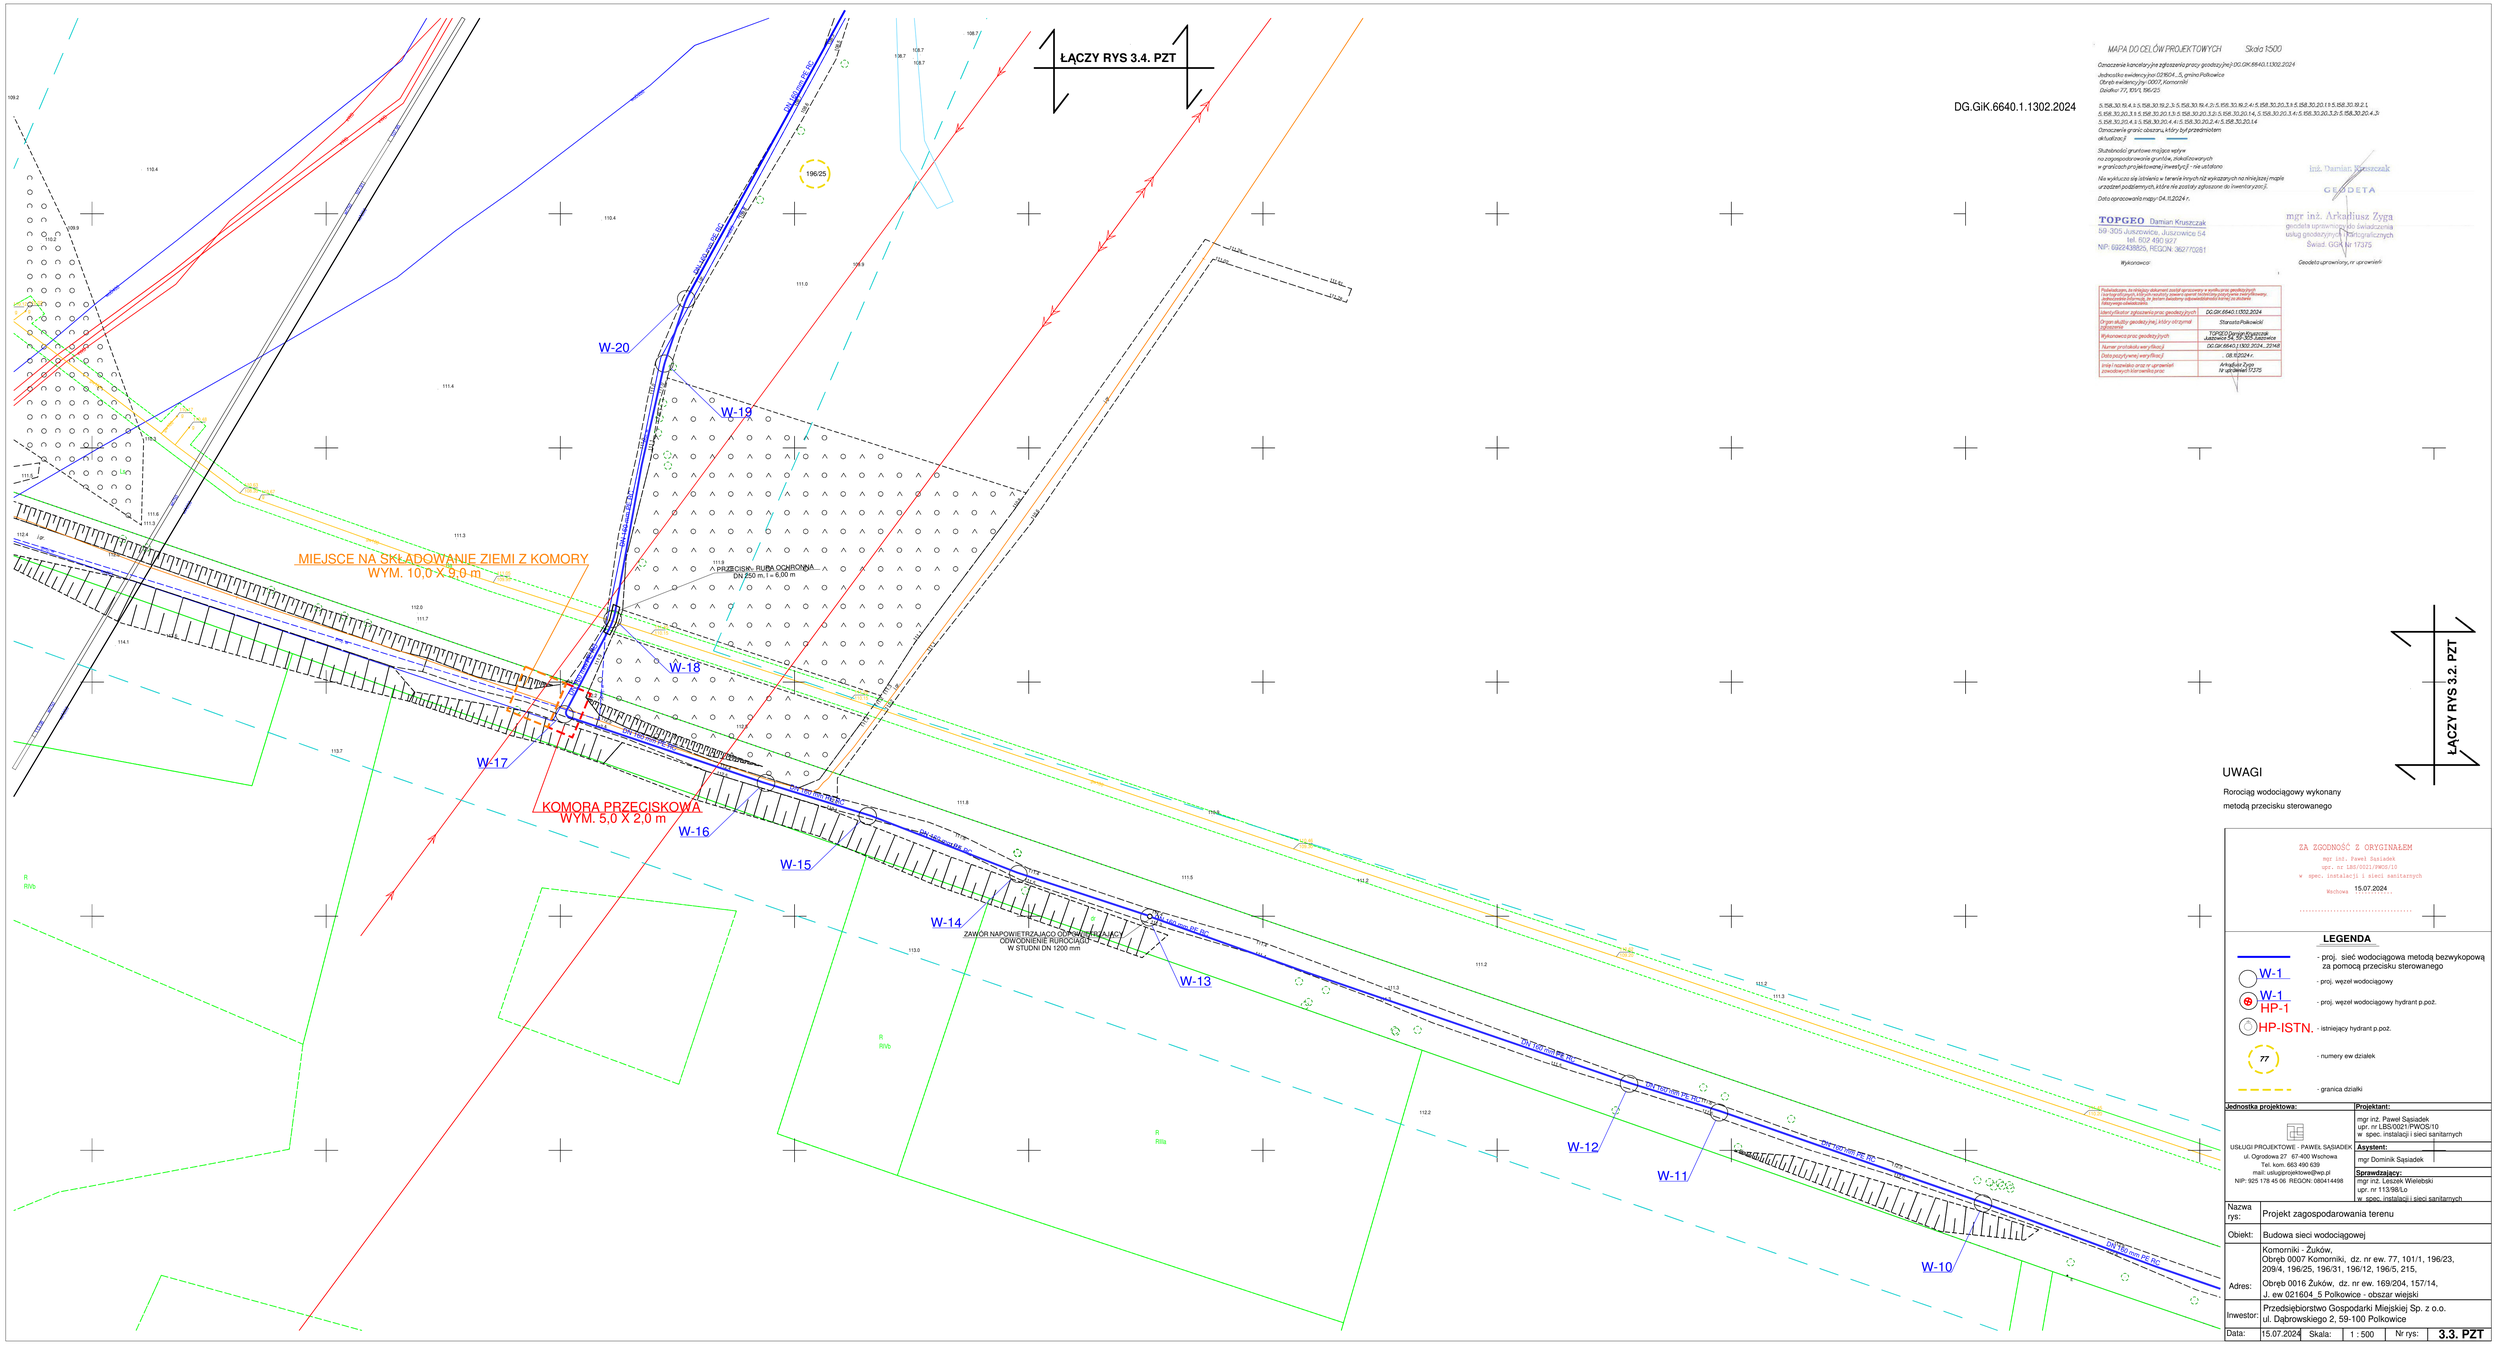
ŁĄCZY RYS 3.4. PZT
MAPA DO CELÓW PROJEKTOWYCH Skala 1:500
DG.GiK.6640.1.1302.2024
Oznaczenia kancelaryjne zgłoszenia pracy geodezyjnej: DG.GK.6640.1.1302.2024
Jednostka ewidencyjna: 021604_5, gmina Polkowice
Obręb ewidencyjny: 0007, Komorniki
Działka: 77, 101/1, 196/25
5.158.30.19.4.1.5.158.30.19.2.3.5.158.30.19.4.2/1.5.158.30.19.2.4/5.158.30.20.3.1-5.158.30.20.11.5.158.30.20.19.2.1
5.158.30.20.3.1.5.158.30.20.3.3.5.158.30.20.3.2.5.158.30.20.3.1.4.5.158.30.20.3.4.5.158.30.20.3.2/1.158.30.20.4.5
5.158.30.20.4.1.5.158.30.20.4.4.5.158.30.20.2.4.5.158.30.20.3.4
Oznaczenia granic obszaru, który był przedmiotem aktualizacji:
Służebności gruntowe mające wpływ na zagospodarowanie gruntów, działki/obręby w granicach projektowanej inwestycji - nie ustalono
Na wykluczce się istnienie w terenie innych niż wykazanych na niniejszej mapie urządzeń podziemnych, które nie zostały zgłoszone do inwentaryzacji.
Data opracowania mapy: 04.11.2024 r.
TOPGEO Damian Krusczak
59-305 Jaszowice, Jaszowice 54
tel. 602 490 927
NIP: 6922438825, REGON: 362770081
Wykonawca:
inż. Damian Krusczak
GEODETA
mgr inż. Arkadiusz Zyga
geodeta uprawniony do świadczenia usług geodezyjnych i kartograficznych
Świad. GGK Nr 17375
Geodeta uprawniony, nr uprawnień
Poświadczam, że mapę(y) dołączoną jako/ opracowaną w ramach pracy geodezyjnej o numerze ewidencyjnym DG.GiK.6640.1.1302.2024 sporządzono na podstawie aktualnych, kompletnych, na dzień/w zakresie wymaganym do celów określonych w/ powyżej wskazanej pracy geodezyjnej, materiałów państwowego zasobu geodezyjnego i kartograficznego.
Identyfikator zgłoszenia pracy geodezyjnej: DG.GK.6640.1.1302.2024
Organ służby geodezyjnej, który otrzymał zgłoszenie: Starosta Polkowicki
Wykonawca pracy geodezyjnej: TOPGEO Damian Krusczak Jaszowice 54, 59-305 Jaszowice
Numer protokołu weryfikacji: DG.GK.6640.1.1302.2024_ 22148
Data(y) przyjętej weryfikacji: 08.11.2024 r.
Imię i nazwisko oraz nr uprawnień zawodowych kierownika prac: Arkadiusz Zyga Nr uprawnień 17375
W-20
W-19
W-18
W-17
W-16
W-15
W-14
W-13
W-12
W-11
W-10
196/25
MIEJSCE NA SKŁADOWANIE ZIEMI Z KOMORY
WYM. 10,0 X 9,0 m
KOMORA PRZECISKOWA
WYM. 5,0 X 2,0 m
PRZECISK- RURA OSŁONOWA
DN 250 m, L= 6,00 m
ZAWÓR NAPOWIETRZAJĄCO ODPOWIETRZAJĄCY
ODWODNIENIE RUROCIĄGU
W STUDNI DN 1200 mm
DN 160 mm PE 80
DN 250 mm PE 80
DN 315 mm PE 80
DN 400 mm PE 80
DN 500 mm PE 80
DN 630 mm PE 80
ŁĄCZY RYS 3.2. PZT
UWAGI
Rorociąg wodociągowy wykonany metodą przecisku sterowanego
ZA ZGODNOŚĆ Z ORYGINAŁEM
mgr inż. Paweł Sąsiadek
upr. nr LBS/0021/PWOS/10
w spec. instalacji i sieci sanitarnych
Wschowa 15.07.2024
LEGENDA
- proj. sieć wodociągowa metodą bezwykopową za pomocą przecisku sterowanego
- proj. węzeł wodociągowy
- proj. węzeł wodociągowy hydrant p.poż.
- istniejący hydrant p.poż.
- numery ew działek
- granica działki
Jednostka projektowa:
USŁUGI PROJEKTOWE - PAWEŁ SĄSIADEK
ul. Ogrodowa 27 67-400 Wschowa
Tel. kom. 663 490 639
mail: uslugiprojektowe@wp.pl
NIP: 925 178 45 06 REGON: 080414498
Projektant:
mgr inż. Paweł Sąsiadek
upr. nr LBS/0021/PWOS/10
w spec. instalacji i sieci sanitarnych
Asystent:
mgr Dominik Sąsiadek
Sprawdzający:
mgr inż. Leszek Wielebski
upr. nr 113/98/Lo
w spec. instalacji i sieci sanitarnych
Nazwa rys: Projekt zagospodarowania terenu
Obiekt: Budowa sieci wodociągowej
Adres: Komorniki - Żuków,
Obręb 0007 Komorniki, dz. nr ew. 77, 101/1, 196/23, 209/4, 196/25, 196/31, 196/12, 196/5, 215,
Obręb 0016 Żuków, dz. nr ew. 169/204, 157/14, J. ew 021604_5 Polkowice - obszar wiejski
Inwestor: Przedsiębiorstwo Gospodarki Miejskiej Sp. z o.o. ul. Dąbrowskiego 2, 59-100 Polkowice
Data: 15.07.2024 Skala: 1 : 500 Nr rys: 3.3. PZT