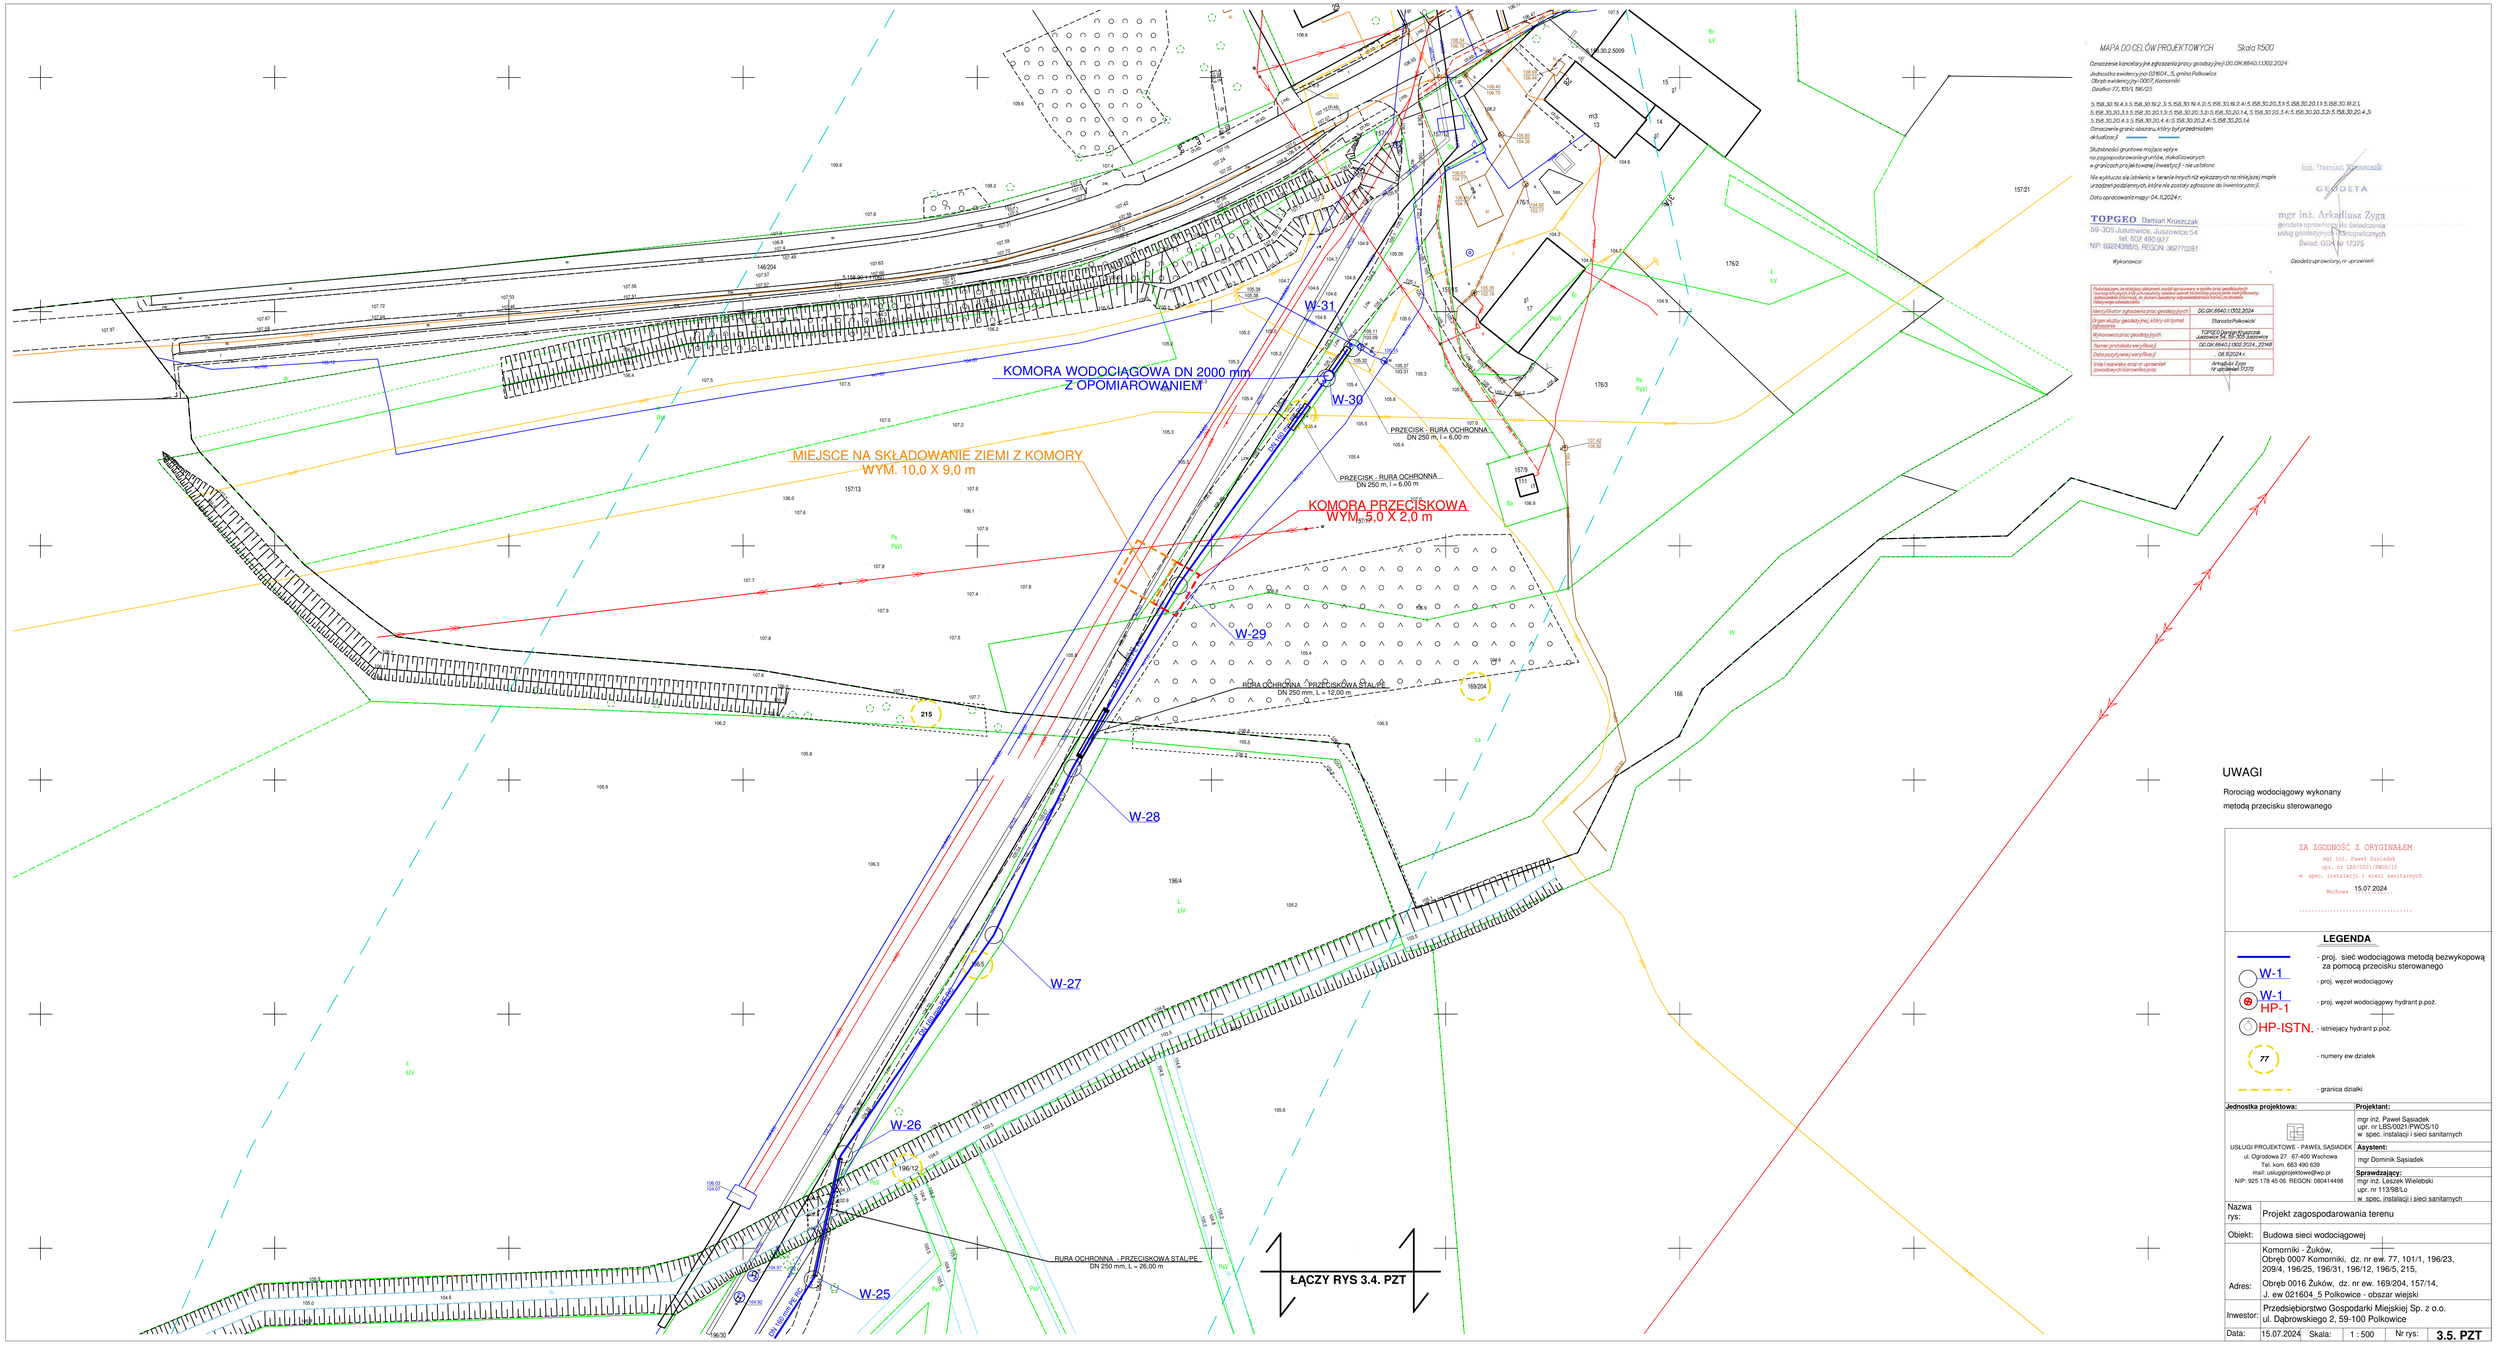

MAPA DO CELÓW PROJEKTOWYCH Skala 1:500

Oznaczenie kancelaryjne zgłoszenia pracy geodezyjnej:DG.GK.6640.I.1302.2024
Jednostka ewidencyjna:021604_5, gmina Polkowice
Obręb ewidencyjny:0007, Komorniki
Działka:77, 83/1, 96/23

5.156.30.19.4.1.5.156.30.19.2.1.5.156.30.19.4.2.5.156.30.19.2.4.5.156.30.20.3.1.5.156.30.20.1.5.156.30.19.2.1.5.156.30.20.1.3.5.156.30.20.3.2.5.156.30.20.14.1.5.156.30.20.3.4.5.156.30.20.3.2.5.156.30.20.4.3.5.156.30.20.4.4.1.5.156.30.20.4.4.5.156.30.20.2.4.5.156.30.20.14
Oznaczenie granic obszaru, który był przedmiotem aktualizacji

Służebności gruntowe mogące wpływ na zagospodarowanie gruntów, dokładnie granic w granicach projektowanej inwestycji - nie ustalono

Na wykluczoną się istnienia w terenie innych niż wykazanych na niniejszej mapie urządzeń podziemnych, które nie zostały zgłoszone do inwentaryzacji.

Data opracowania mapy: 04.11.2024 r.

TOPGEO Damian Kruszczak
59-305 Jusznowice, Juszowice 54
tel. 602 490 927
NIP: 6922438805, REGON: 362770281
Wykonawca:

mgr inż. Arkadiusz Zyga
geodeta uprawniony do świadczenia usług geodezyjnych i kartograficznych
Świad. GGK Nr 17375
Geodeta uprawniony, nr uprawnień

Potwierdzam, że niniejszy dokument został sprawdzony w zakresie geodezyjnych warunków technicznych, w tym zgodności z wymaganiami dotyczącymi zakresu i jakości informacji, w jego składzie odpowiednich kolizji, w obszarze zdefiniowanym w zgłoszeniu robót budowlanych lub decyzji o ustaleniu lokalizacji inwestycji celu publicznego oraz decyzji o warunkach zabudowy, zadeklarowanej dokładności, w jakim badanym 
identyfikator zgłoszenia/pracy geodezyjnych	DG.GK.6640.I.1302.2024
Organ służby geodezyjnej, który otrzymał zgłoszenie	Starosta Polkowicki
Wykonawca pracy geodezyjnych	TOPGEO Damian Kruszczak Jusznowice 54, 59-305 Jusznowice
Numer protokołu weryfikacji	DG.GK.6640.I.1302.2024_ 22148
Data pozytywnej weryfikacji	08.11.2024 r.
Imię i nazwisko oraz nr uprawnień zawodowych kierownika pracy	Arkadiusz Zyga Nr uprawnień 17375

UWAGI

Rorociąg wodociągowy wykonany
metodą przecisku sterowanego

ZA ZGODNOŚĆ Z ORYGINAŁEM
mgr inż. Paweł Sąsiadek
upr. nr LBS/0021/PWOS/10
w spec. instalacji i sieci sanitarnych
Wschowa 15.07.2024 r.

LEGENDA

- proj. sieć wodociągowa metodą bezwykopową za pomocą przecisku sterowanego
- W-1 — proj. węzeł wodociągowy
- W-1 HP-1 — proj. węzeł wodociągowy hydrant p.poż.
- HP-ISTN. — istniejący hydrant p.poż.
- 77 — numery ew działek
- granica działki

Jednostka projektowa:	**Projektant:**
USŁUGI PROJEKTOWE - PAWEŁ SĄSIADEK ul. Ogrodowa 27 67-400 Wschowa Tel. kom. 663 490 639 mail: uslugiprojektowe@wp.pl NIP: 925 178 45 06 REGON: 080414498	mgr inż. Paweł Sąsiadek upr. nr LBS/0021/PWOS/10 w spec. instalacji i sieci sanitarnych **Asystent:** mgr Dominik Sąsiadek **Sprawdzający:** mgr inż. Leszek Wielebski upr. nr 113/98/Lo w spec. instalacji i sieci sanitarnych

Nazwa rys:	Projekt zagospodarowania terenu
Obiekt:	Budowa sieci wodociągowej
Adres:	Komorniki - Żuków, Obręb 0007 Komorniki, dz. nr ew. 77, 101/1, 196/23, 209/4, 196/25, 196/31, 196/12, 196/5, 215, Obręb 0016 Żuków, dz. nr ew. 169/204, 157/14, J. ew 021604_5 Polkowice - obszar wiejski
Inwestor:	Przedsiębiorstwo Gospodarki Miejskiej Sp. z o.o. ul. Dąbrowskiego 2, 59-100 Polkowice
Data: 15.07.2024	Skala: 1 : 500 Nr rys: **3.5. PZT**