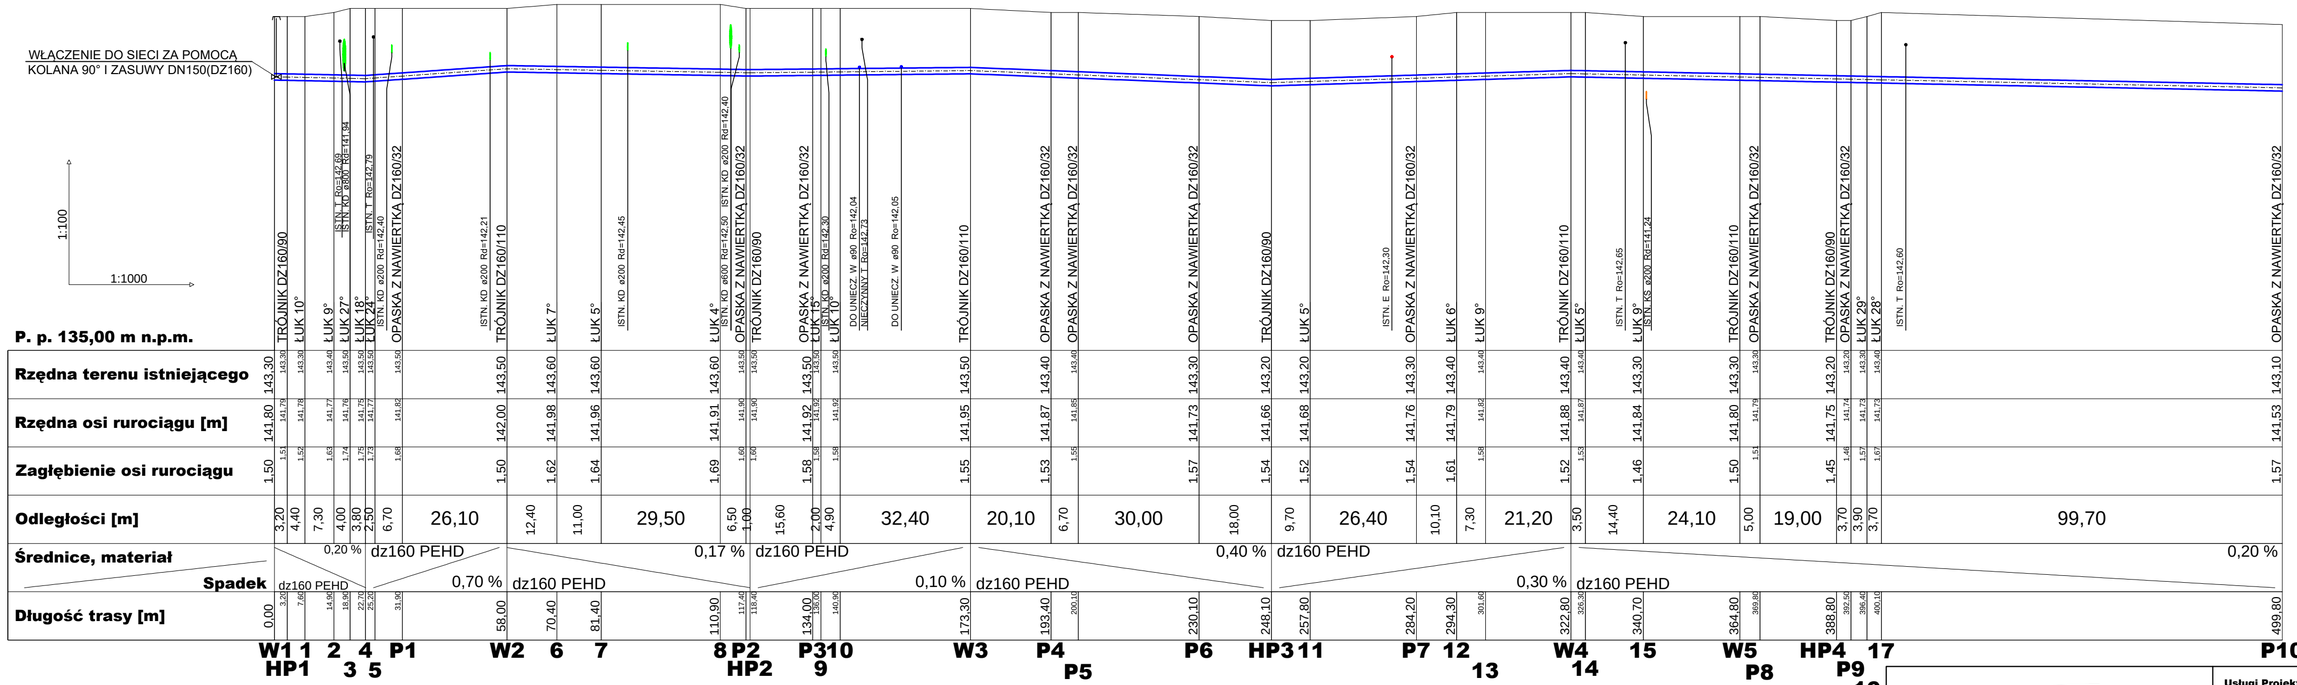
WŁĄCZENIE DO SIECI ZA POMOCĄ KOLANA 90° I ZASUWY DN150(DZ160)
1:100
1:1000
P. p. 135,00 m n.p.m.
Rzędna terenu istniejącego
Rzędna osi rurociągu [m]
Zagłębienie osi rurociągu
Odległości [m]
Średnice, materiał
Spadek
Długość trasy [m]
TRÓJNIK DZ160/90
ŁUK 10°
ŁUK 9°
ISTN. T Rd=142,89
ISTN. KD ø800 Rd=141,94
ŁUK 27°
ŁUK 18°
ISTN. KD ø200 Rd=142,40
ISTN. T Rd=142,79
ŁUK 12°
OPASKA Z NAWIERTKĄ DZ160/32
ISTN. KD ø200 Rd=142,21
TRÓJNIK DZ160/110
ŁUK 7°
ŁUK 5°
ISTN. KD ø200 Rd=142,45
ŁUK 4°
ISTN. KD ø600 Rd=142,50
ISTN. KD ø200 Rd=142,40
OPASKA Z NAWIERTKĄ DZ160/32
TRÓJNIK DZ160/90
OPASKA Z NAWIERTKĄ DZ160/32
ŁUK 15°
ŁUK 10°
ISTN. KD ø200 Rd=142,30
DO UNIECZ. W ø90 Rc=142,04
NIECZYNNY T Rd=142,73
DO UNIECZ. W ø90 Rc=142,05
TRÓJNIK DZ160/110
OPASKA Z NAWIERTKĄ DZ160/32
OPASKA Z NAWIERTKĄ DZ160/32
OPASKA Z NAWIERTKĄ DZ160/32
TRÓJNIK DZ160/90
ŁUK 5°
ISTN. E Rd=142,30
OPASKA Z NAWIERTKĄ DZ160/32
ŁUK 6°
ŁUK 9°
TRÓJNIK DZ160/110
ŁUK 5°
ISTN. T Rd=142,65
ŁUK 9°
ISTN. KS ø200 Rd=141,24
TRÓJNIK DZ160/110
OPASKA Z NAWIERTKĄ DZ160/32
TRÓJNIK DZ160/90
OPASKA Z NAWIERTKĄ DZ160/32
ŁUK 29°
ŁUK 28°
ISTN. T Rd=142,60
OPASKA Z NAWIERTKĄ DZ160/32
0,20 % dz160 PEHD
0,17 % dz160 PEHD
0,40 % dz160 PEHD
0,20 %
0,70 % dz160 PEHD
0,10 % dz160 PEHD
0,30 % dz160 PEHD
W1 HP1 1 2 3 4 5 P1 W2 6 7 8 HP2 P2 P3 9 10 W3 P4 P5 P6 HP3 11 P7 12 13 W4 14 15 W5 P8 HP4 P9 16 17 P10
DROGA GMINNA
DROGA POWIATOWA
DROGA GMINNA

| | | |