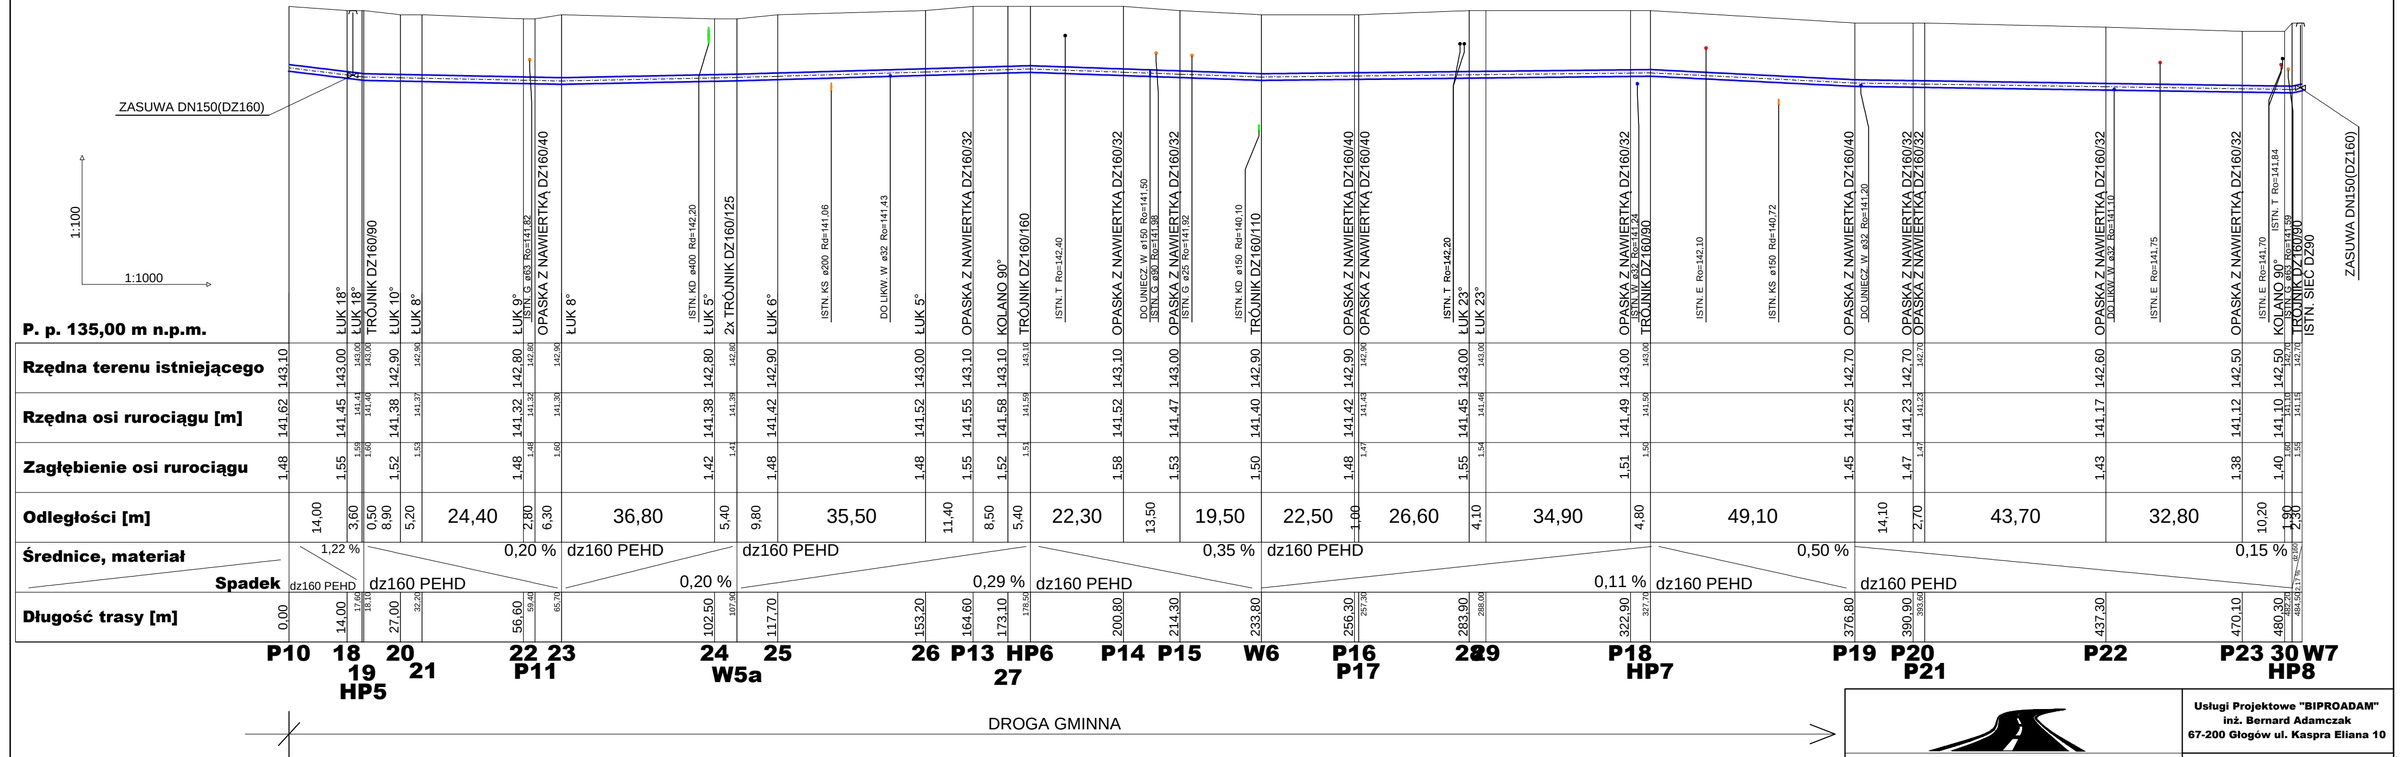
ZASUWA DN150(DZ160)
1:100
1:1000
P. p. 135,00 m n.p.m.
ŁUK 18°
ŁUK 18°
TRÓJNIK DZ160/90
ŁUK 10°
ŁUK 8°
ŁUK 9°
ISTN. G ø63 Rd=141,82
OPASKA Z NAWIERTKĄ DZ160/40
ŁUK 8°
ISTN. KD ø400 Rd=142,20
ŁUK 5°
2x TRÓJNIK DZ160/125
ŁUK 6°
ISTN. KS ø200 Rd=141,06
DO UKW, W ø32 Rd=141,43
ŁUK 5°
OPASKA Z NAWIERTKĄ DZ160/32
KOLANO 90°
TRÓJNIK DZ160/160
ISTN. T Rd=142,40
OPASKA Z NAWIERTKĄ DZ160/32
DO UNIEGZ W ø150 Rd=141,50
ISTN. G ø180 Rd=141,98
OPASKA Z NAWIERTKĄ DZ160/32
ISTN. G ø25 Rd=141,92
ISTN. KD ø150 Rd=140,10
TRÓJNIK DZ160/110
OPASKA Z NAWIERTKĄ DZ160/40
OPASKA Z NAWIERTKĄ DZ160/40
ISTN. T Rd=142,20
ŁUK 23°
ŁUK 23°
OPASKA Z NAWIERTKĄ DZ160/32
ISTN. W ø32 Rd=141,24
TRÓJNIK DZ160/90
ISTN. E Rd=142,10
ISTN. KS ø150 Rd=140,72
OPASKA Z NAWIERTKĄ DZ160/40
DO UKW, W ø32 Rd=141,20
OPASKA Z NAWIERTKĄ DZ160/32
OPASKA Z NAWIERTKĄ DZ160/32
OPASKA Z NAWIERTKĄ DZ160/32
DO UKW, W ø32 Rd=141,10
ISTN. E Rd=141,75
OPASKA Z NAWIERTKĄ DZ160/32
ISTN. E Rd=141,70
ISTN. T Rd=141,84
KOLANO 90°
TRÓJNIK DZ160/90
ISTN. SIEĆ DZ90
ZASUWA DN150(DZ160)
Rzędna terenu istniejącego
Rzędna osi rurociągu [m]
Zagłębienie osi rurociągu
Odległości [m]
Średnice, materiał
Spadek
Długość trasy [m]
1,22 %
0,20 %
0,20 %
0,29 %
0,35 %
0,11 %
0,50 %
0,15 %
dz160 PEHD
P10
18
19
HP5
20
21
22
P11
23
24
W5a
25
26
P13
HP6
27
P14
P15
W6
P16
P17
28
29
P18
HP7
P19
P20
P21
P22
P23
30
W7
HP8
DROGA GMINNA

| | | |