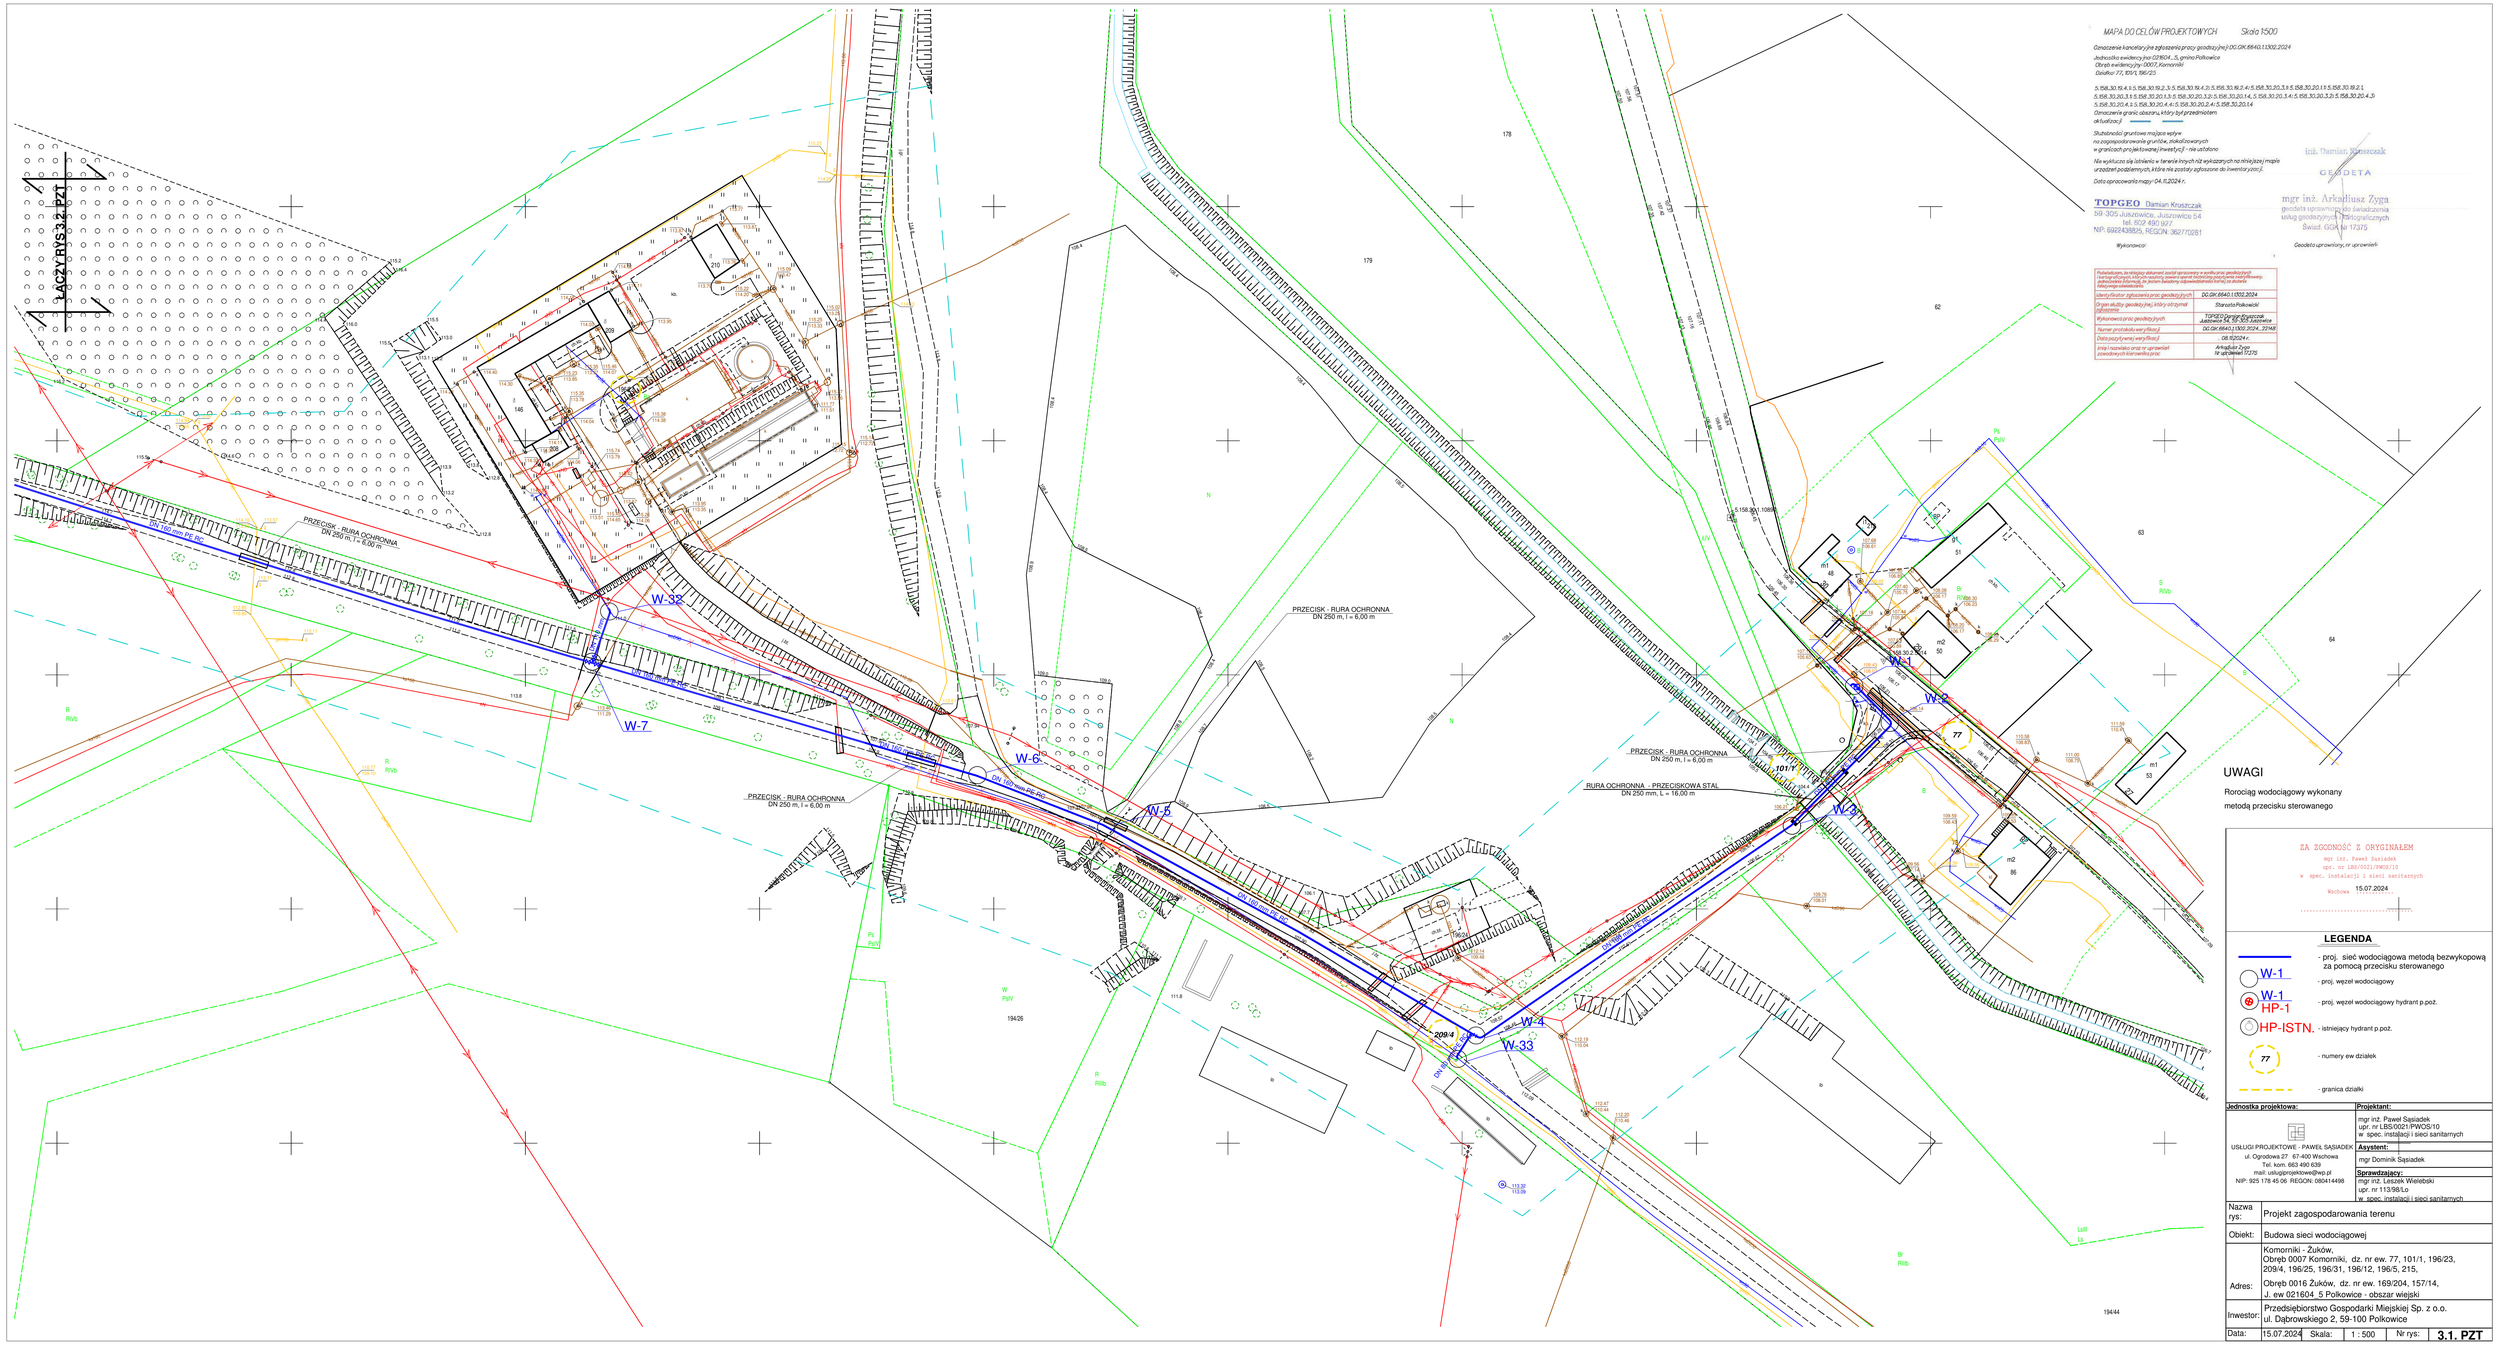

MAPA DO CELÓW PROJEKTOWYCH Skala 1:500

Oznaczenie kancelaryjne zgłoszenia pracy geodezyjnej DO.GK.6640.1.1302.2024

Jednostka ewidencyjna 021604_5, gmina Polkowice
Obręb ewidencyjny 0007, Komorniki
Działki 77, 101/1, 196/23

5.158.30.16.4.1-5.158.30.19.2.3-5.158.30.19.4.2-5.158.30.19.2.4-5.158.30.20.1.3-5.158.30.20.1.5-5.158.30.19.2.1-5.158.30.20.3.1-5.158.30.20.1.3-5.158.30.20.3.2-5.158.30.20.1.4,-5.158.30.20.3.4-5.158.30.20.3.3-5.158.30.20.4.3-5.158.30.20.4.1-5.158.30.20.4.4-5.158.30.20.2.4-5.158.30.20.1.4

Oznaczenie granic obszaru, który był przedmiotem aktualizacji

Stabilność gruntowa mojące wpływ na zagospodarowanie gruntów, nieuzbieranych w granicach projektowanej inwestycji - nie ustalono

Na wykluczo się istnienie w terenie innych niż wykazanych na niniejszej mapie urządzeń podziemnych, które nie zostały zgłoszone do inwentaryzacji.

Data opracowania mapy: 04.II.2024 r.

TOPGEO Damian Kruszczak
59-305 Jerzmanowa, Jerzmanowice 54
tel. 602 490 927
NIP: 6992439825, REGON: 362770281

Wykonawca:

inż. Damian Kruszczak
GEODETA

mgr inż. Arkadiusz Zyga
geodeta uprawniony do świadczenia usług geodezyjnych i kartograficznych
Świad. GOK-IV-1737/5

Geodeta uprawniony, nr uprawnień

Podstawowa, na którą dokument został sporządzony w symbolizacji geodezyjnej i kartograficznej, w przypadku braku takiej mapy - mapa zasadnicza, ewidencyjna, jednostkowa (ogólna), lub inna (wzdłuż odpowiedniej osi) na dzień ukończenia wykonywania czynności	
Identyfikator zgłoszenia pracy geodezyjnych	DO.GK.6640.1.1302.2024
Organ służby geodezyjnej, który otrzymał zgłoszenie	Starosta Polkowicki
Wykonawca pracy geodezyjnych	TOPGEO Damian Kruszczak Jerzmanowa 54, 59-305 Jerzmanowice
Numer protokołu weryfikacji	DO.GK.6640.1.1302.2024_22148
Data pozytywnej weryfikacji	08.II.2024 r.
Imię i nazwisko oraz nr uprawnień zawodowych kierownika prac	Arkadiusz Zyga, Nr uprawnień 1737/5

UWAGI

Rorociąg wodociągowy wykonany metodą przecisku sterowanego

ZA ZGODNOŚĆ Z ORYGINAŁEM
mgr inż. Paweł Sąsiadek
upr. nr LBS/0021/PWOS/10
w spec. instalacji i sieci sanitarnych
Wschowa 15.07.2024 r.

LEGENDA

- proj. sieć wodociągowa metodą bezwykopową za pomocą przecisku sterowanego
- W-1 - proj. węzeł wodociągowy
- W-1 HP-1 - proj. węzeł wodociągowy hydrant p.poż.
- HP-ISTN. - istniejący hydrant p.poż.
- 77 - numery ew działek
- granica działki

Jednostka projektowa:	Projektant:
USŁUGI PROJEKTOWE - PAWEŁ SĄSIADEK ul. Ogrodowa 27 67-400 Wschowa Tel. kom. 663 490 639 mail: uslugiprojektowe@wp.pl NIP: 925 178 45 06 REGON: 080414498	mgr inż. Paweł Sąsiadek upr. nr LBS/0021/PWOS/10 w spec. instalacji i sieci sanitarnych **Asystent:** mgr Dominik Sąsiadek **Sprawdzający:** mgr inż. Leszek Wielebski upr. nr 113/98/Lo w spec. instalacji i sieci sanitarnych

Nazwa rys:	Projekt zagospodarowania terenu
Obiekt:	Budowa sieci wodociągowej
Adres:	Komorniki - Żuków, Obręb 0007 Komorniki, dz. nr ew. 77, 101/1, 196/23, 209/4, 196/25, 196/31, 196/12, 196/5, 215, Obręb 0016 Żuków, dz. nr ew. 169/204, 157/14, J. ew 021604_5 Polkowice - obszar wiejski
Inwestor:	Przedsiębiorstwo Gospodarki Miejskiej Sp. z o.o. ul. Dąbrowskiego 2, 59-100 Polkowice

Data:	15.07.2024	Skala:	1 : 500	Nr rys:	3.1. PZT