
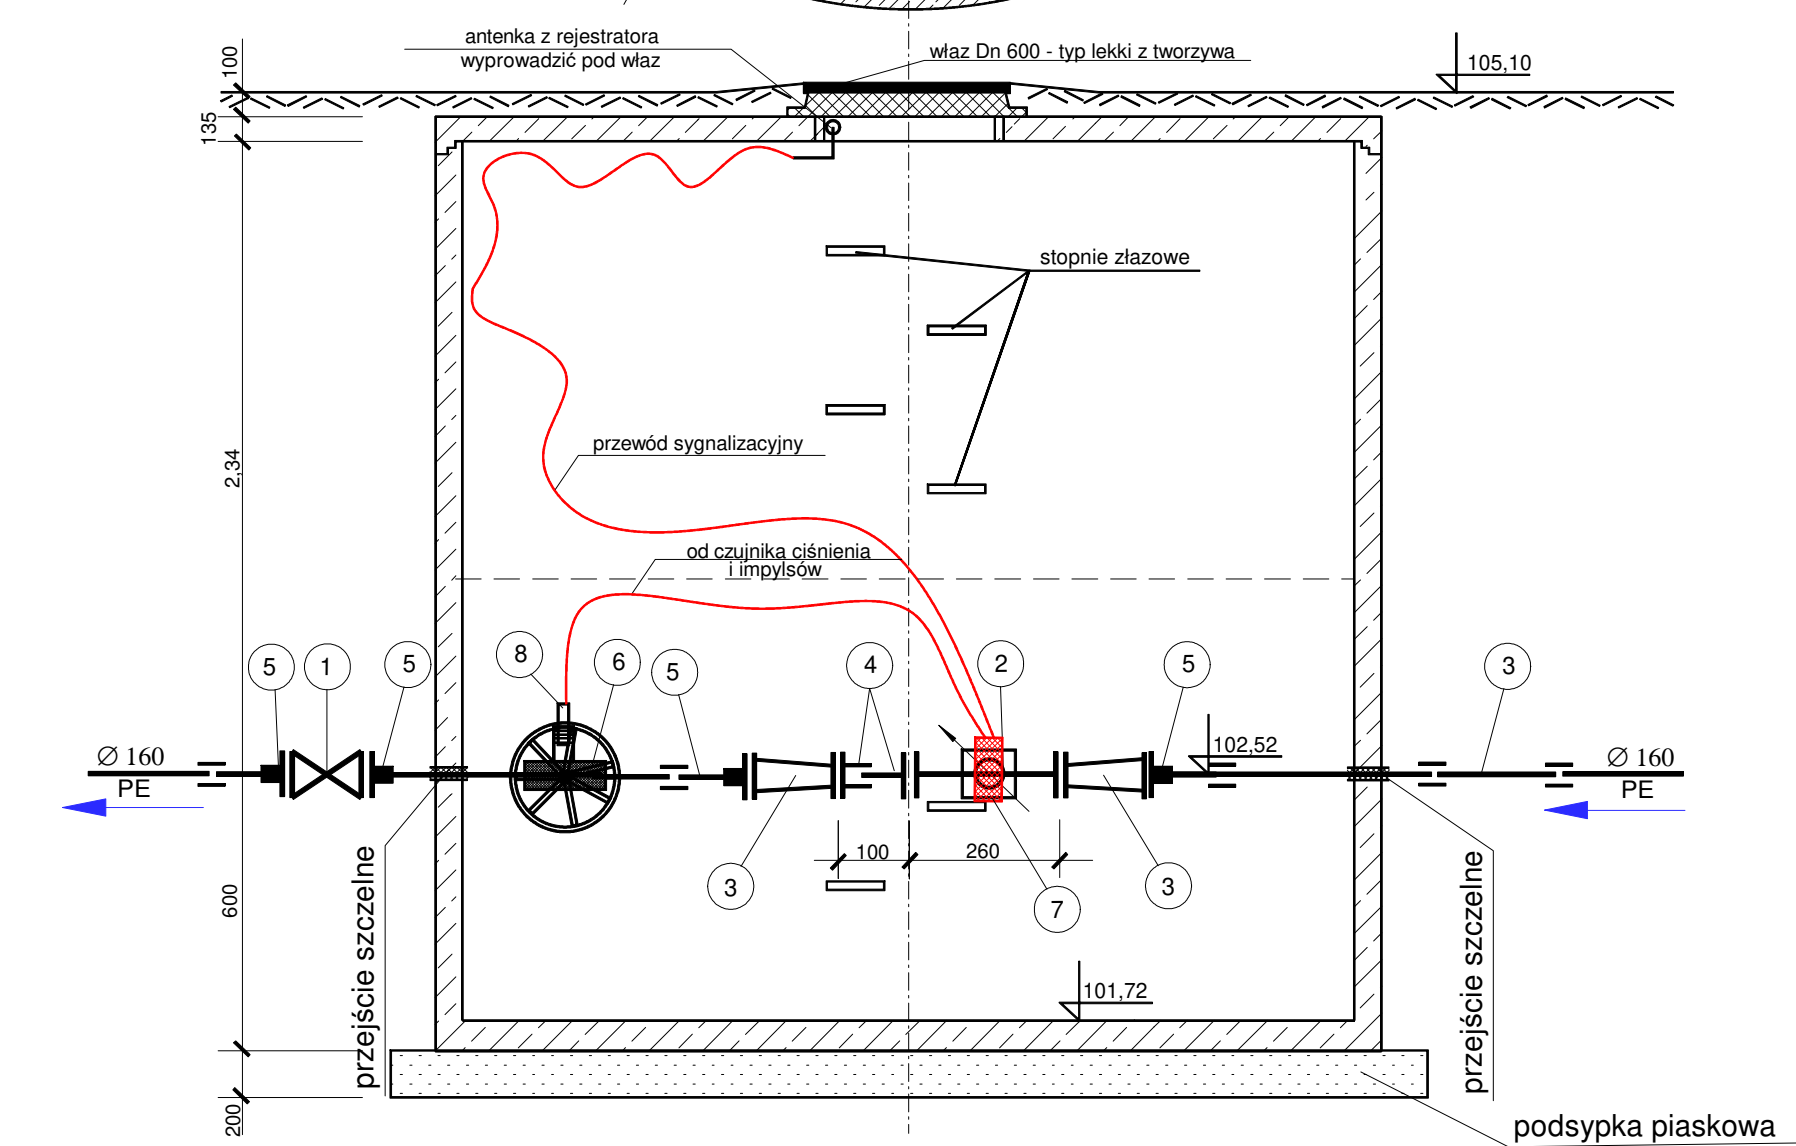


Zestawienie armatury wodociągowej w studni wodomierzowej				
Poz.	Wyszczególnienie kształtki/materiału	Szt. m	Katalog, norma, rys.	Producent/ Uwagi
1.	Zasuwa kołnierzowa żeliwna z żeliwa sferoidalnego PN 10 z miękkim uszczelnieniem DN 150 mm	1		
2.	Wodomierz ultradźwiękowy przystosowany do rejestratora Mac R6/N	1	SC7 DN 100 Q3-100 L = 250 R 400	
3.	Zwężka dwukołnierzowa żeliwna PN 10/16 ; DN 150/100 mm	2		
4.	Łącznik dwukołnierzowy żeliwny regulacyjny DN 100 mm, L = 100 mm	1		
5.	Tuleja kołnierzowa z kołnierzem stalowym, PE 100 SDR 17, DN 110/100 mm	3	FF	
6.	Nawiertka NWZ/PE DN 160/63 (2,5cala) mm z pokrętkiem pod czujnik ciśnienia i ewentualny spust wody za pomocą przenosnej pompki	1	NWZ/PE DN 160/63 (2,5cala)	
7.	Rejestrator MAC z dwoma wejściami analogowymi	1	SC7 DN 100 Q3-100	
8.	Czujnik ciśnienia - przetwornik ciśnienia			

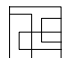

Jednostka projektowa:		Projektant:			
<div></div> <div>USŁUGI PROJEKTOWE - PAWEŁ SĄSIĄDEK ul. Ogrodowa 27 67-400 Wschowa Tel. kom. 663 490 639 mail: uslugiprojektowe@wp.pl NIP: 925 178 45 06 REGON: 080414498</div>		mgr inż. Paweł Sasiadek upr. nr LBS/0021/PWOS/10 w spec. instalacji i sieci sanitarnych			
		Asystent:			
		mgr Dominik Sasiadek			
		Sprawdzający:			
		mgr inż. Leszek Wielebski upr. nr 113/98/Lo w spec. instalacji i sieci sanitarnych			
Nazwa rys:		Schemat studzienki pomiarowej DN 2000 mm			
Obiekt:		Budowa sieci wodociągowej			
Adres:		Komorniki - Żuków, Obręb 0007 Komorniki, dz. nr ew. 77, 101/1, 196/23, 209/4, 196/25, 196/31, 196/12, 196/5, 215, Obręb 0016 Żuków, dz. nr ew. 169/204, 157/14, J. ew 021604_5 Polkowice - obszar wiejski			
Inwestor:		Przedsiębiorstwo Gospodarki Miejskiej Sp. z o.o. ul. Dąbrowskiego 2, 59-100 Polkowice			
Data:	01.10.2025	Skala:		Nr rys:	3.10. PT