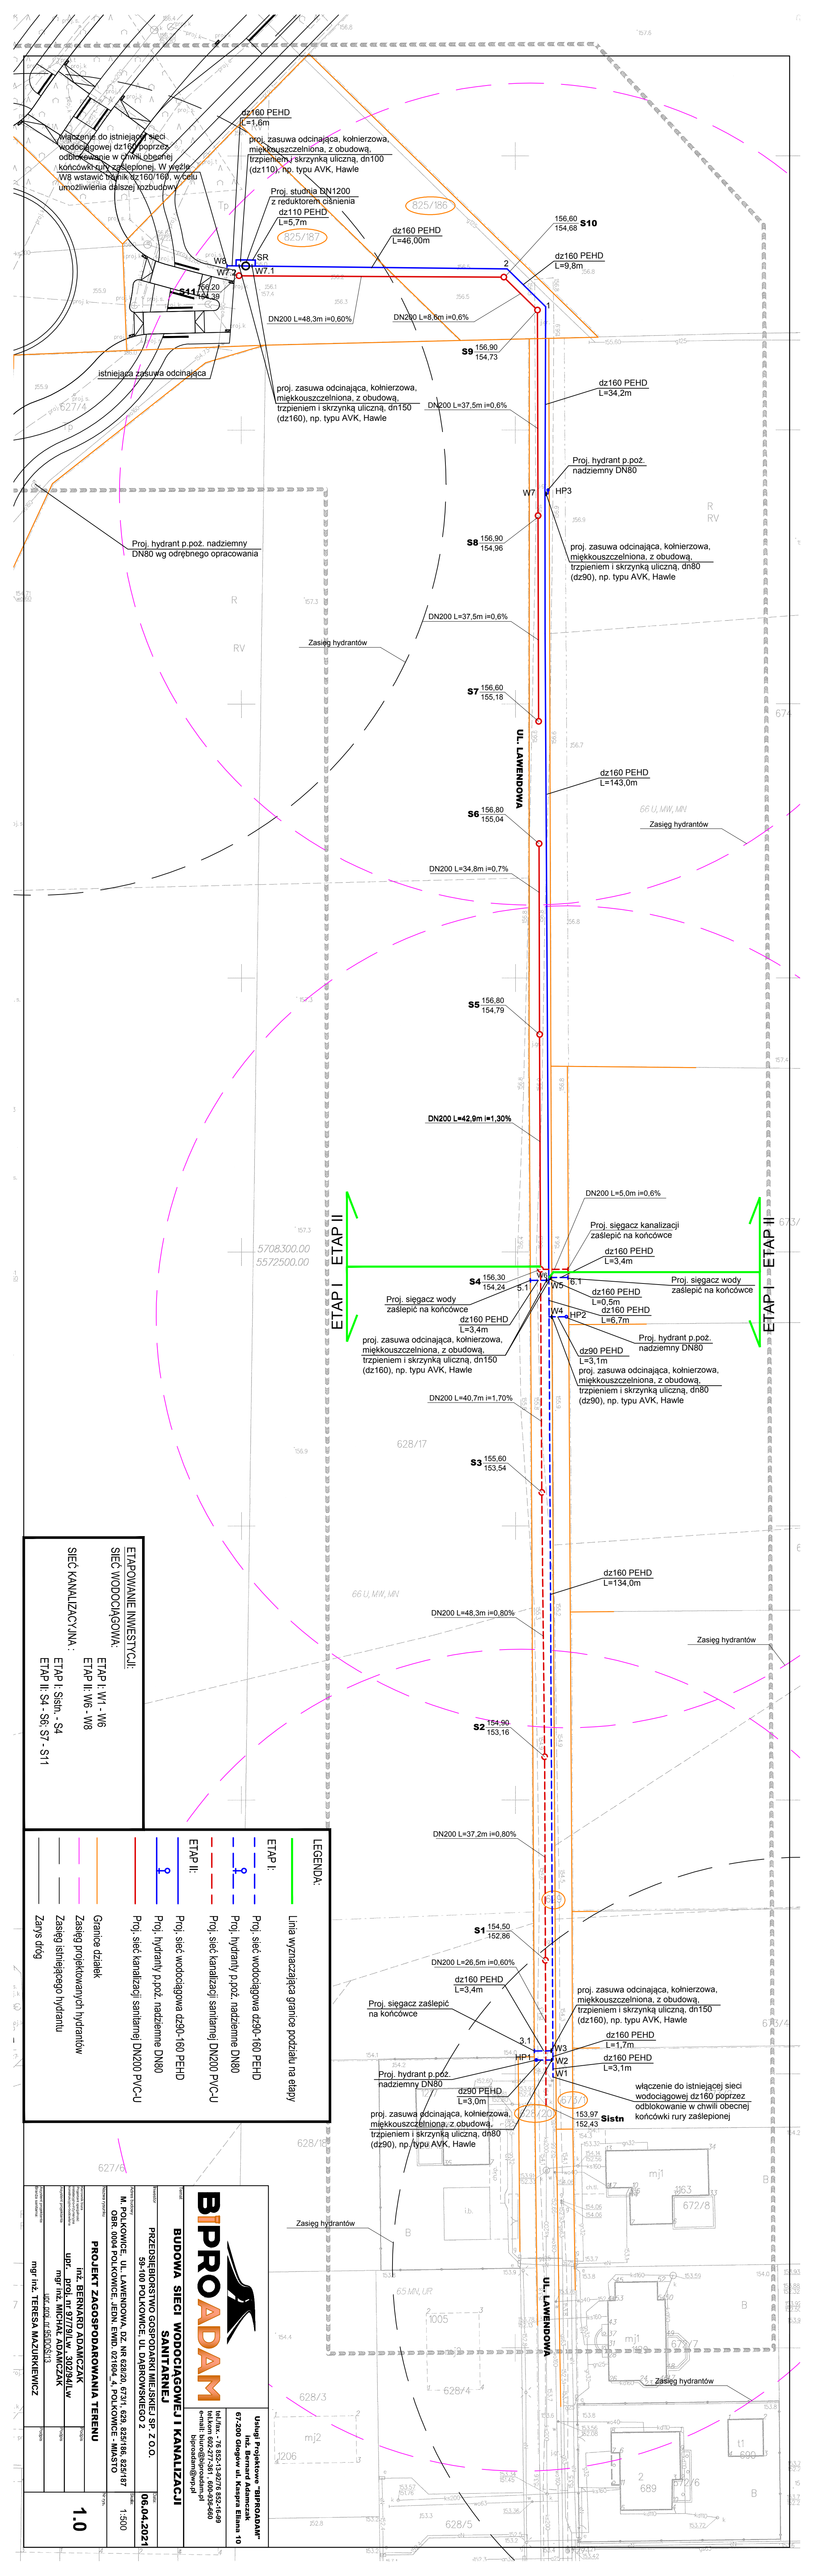

BIPROADAM

BUDOWA SIECI WODOCIĄGOWEJ I KANALIZACJI SANITARNEJ

PRZEDSIĘBIORSTWO BUDOWNICTWA ROLNEGO SP. Z O.O.
59-100 POLKOWICE, UL. DĄBROWSKIEGO 2

M. POWIAT: POLKOWICKI, GM. POLKOWICE - M. STO
OBR. 0004 POLKOWICE - HEDW. ŚLĄSKA, 0018/6, 4, POLKOWICE - MIASTO

PROJEKT ZAGOSPODAROWANIA TERENU

opr. BERNARD ADAMCZAK
upr. nr 7/DOŚ/13

mgr inż. MICHAŁ ADAMCZAK
upr. nr 7/DOŚ/13

mgr inż. TERESA MAZURKIEWICZ

1.0

1:500

06.04.2021

Usługi Projektowe "BIPROADAM"
inż. Bernard Adamczak
67-200 Głogów ul. Księcia Elbląga 10
tel./fax. +76 835-13-67/76 835-16-99
kom. 0606 40 40 40
e-mail: biuro@biproadam.pl
biproadam@wp.pl