

Specyfikacja przedmiotu zamówienia do zadania pn. „Opracowanie dokumentacji projektowej na zadanie pn. Wykonanie zabudowy przepływomierzy na istniejących sieciach wodociągowych w m. Polkowice (1szt.) i w Sobinie (2 szt.) ”

lokalizacja zabudowy:

1. Komora wraz z uzbrojeniem -pas zieleni – Polkowice rondo ul. Kardynała Bolesława Kominka/ Aleja Marszałka Piłsudskiego (1 szt.)
2. Komora wraz z uzbrojeniem – Sobin pas zieleni - ul. Polkowicka/ ul. Orbitalna. (1 szt.)
3. Komora wraz z uzbrojeniem - Sobin – ul. Turkusowa. (1 szt.)

W załączeniu mapa graficzna z lokalizacją.

Uzbrojenie zabudowy:

1. Przepływomierz (producent: ABB lub SIMENS)
2. Zasuwy odcinają ze (przed i za przepływomierzem) (producent AVK lub Jafar)
3. Rejestrator i transmiter danych wraz z sondami do pomiaru ciśnienia,
4. Rejestrator i transmiter danych wraz wejściem impulsowym,
5. Uzyskane dane muszą być przekazywane do siedziby PGM za pomocą transmisji danych LORA/GSM.

Materiały:

1. Zasuwa odcinająca – żeliwo GGG sfero. miękkie uszczelnienie.
2. Łączenie – zgrzewanie elektrooporowe, doczołowe.
3. W zabudowie musi być jeden przepływomierz, odcinki proste (jeśli są wymagane), zasuwa przed i za przepływomierzem,
4. Zabudowa powinna być wykonana z materiału trwałego (betonowa), mieć stopnie lub klamry do schodzenia oraz otwór włazowy o średnicy co najmniej 0,6m w świetle.
5. Zabudowa powinna być zabezpieczona przed napływem wód gruntowych i opadowych.
6. W zależności od lokalizacji zabudowy na działce należy stosować:
 - a) właz typu lekkiego z dwoma pokrywami (w pasie zieleni, w ciągu pieszym itp.),
 - b) właz typu ciężkiego z ociepleniem (w ciągu jezdnym).

W zakres opracowania dokumentacji projektowej wchodzi:

- a) opracowanie projektu budowlanego z projektem odtworzenia dróg i projektem organizacji ruchu, (jeśli jest wymagany),
- b) wszelkie niezbędne dokumenty konieczne do wykonania projektu budowlanego i uzyskania decyzji pozwolenia na budowę,
- c) opracowanie kosztorysu inwestorskiego wraz z przedmiarem,

KIEROWNIK
Działu Sprzedaży i Zaopatrzenia
mgr inż. Maciej Przeglasiński

d) opracowanie specyfikacji technicznej i odbioru robót.

Dokumenty, o których mowa powyżej, należy dodatkowo opracować w wersji elektronicznej: formaty np. graficznej jpg, PDF, word, excel.

- Zamawiający zastrzega sobie prawo na etapie opracowania dokumentacji projektowej do ustalenia producenta urządzeń zastosowanych w powstałych zabudowach.
- Zamawiający zastrzega sobie prawo do sprawdzenia opracowanej dokumentacji przed jej złożeniem.

Termin wykonania: 4 miesiące.

Osoba do kontaktu: Maciej Przegaliński tel. 885606510; Marek Czarny tel. 571327800

KIEROWNIK
Działu Sprzedaży i Zaopatrzenia

mgr inż. Maciej Przegaliński


Wydruk z systemu WebEwid

< Podtytuł >

skala 1: 1 000

układ współrzędnych 2000 strefa 5 (15°)

x = 5704529.65, y = 5570431.48

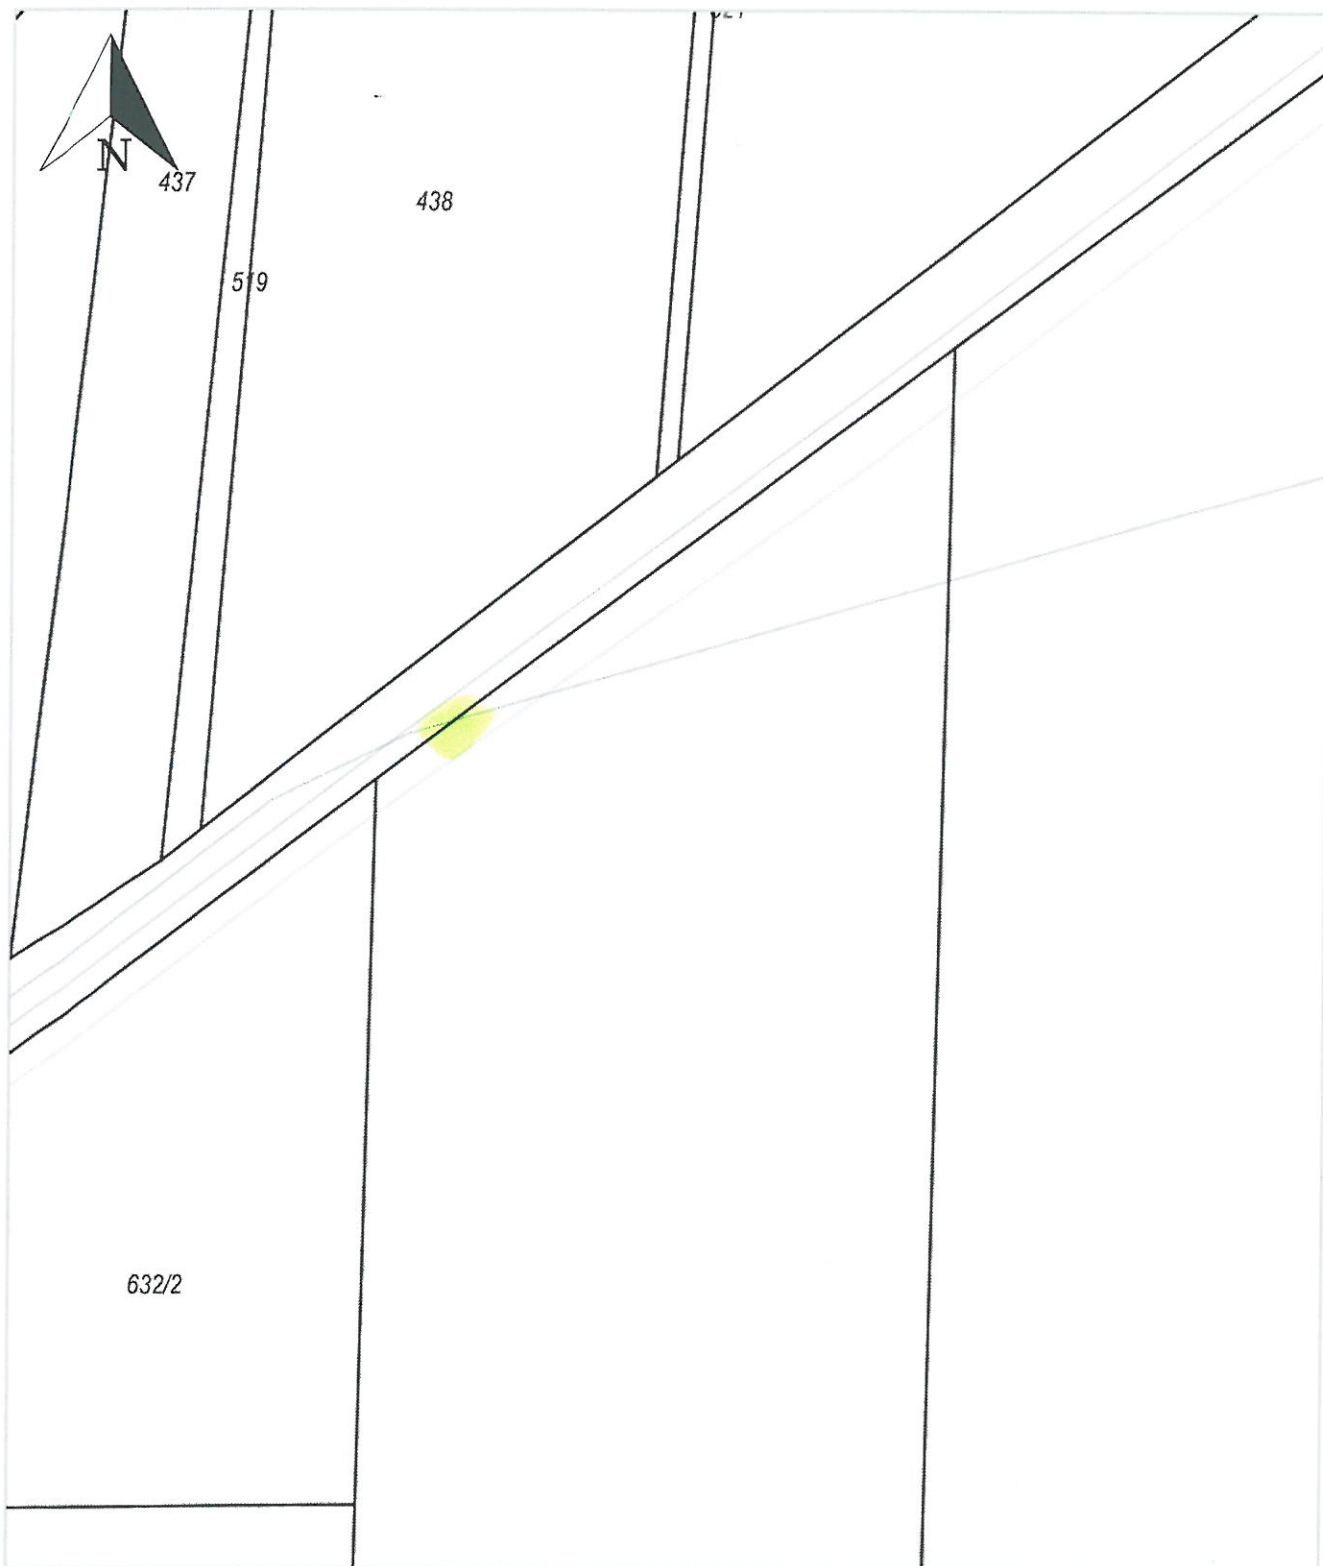

x = 5704315.16, y = 5570252.27

Sobin, Polkowice - obszar wiejski

Sobin

Legenda

Numery działek



Granice działek


Wydruk z systemu WebEwid

< Podtytuł >

skala 1: 500

układ współrzędnych 2000 strefa 5 (15°)

x = 5704409.71, y = 5571486.99

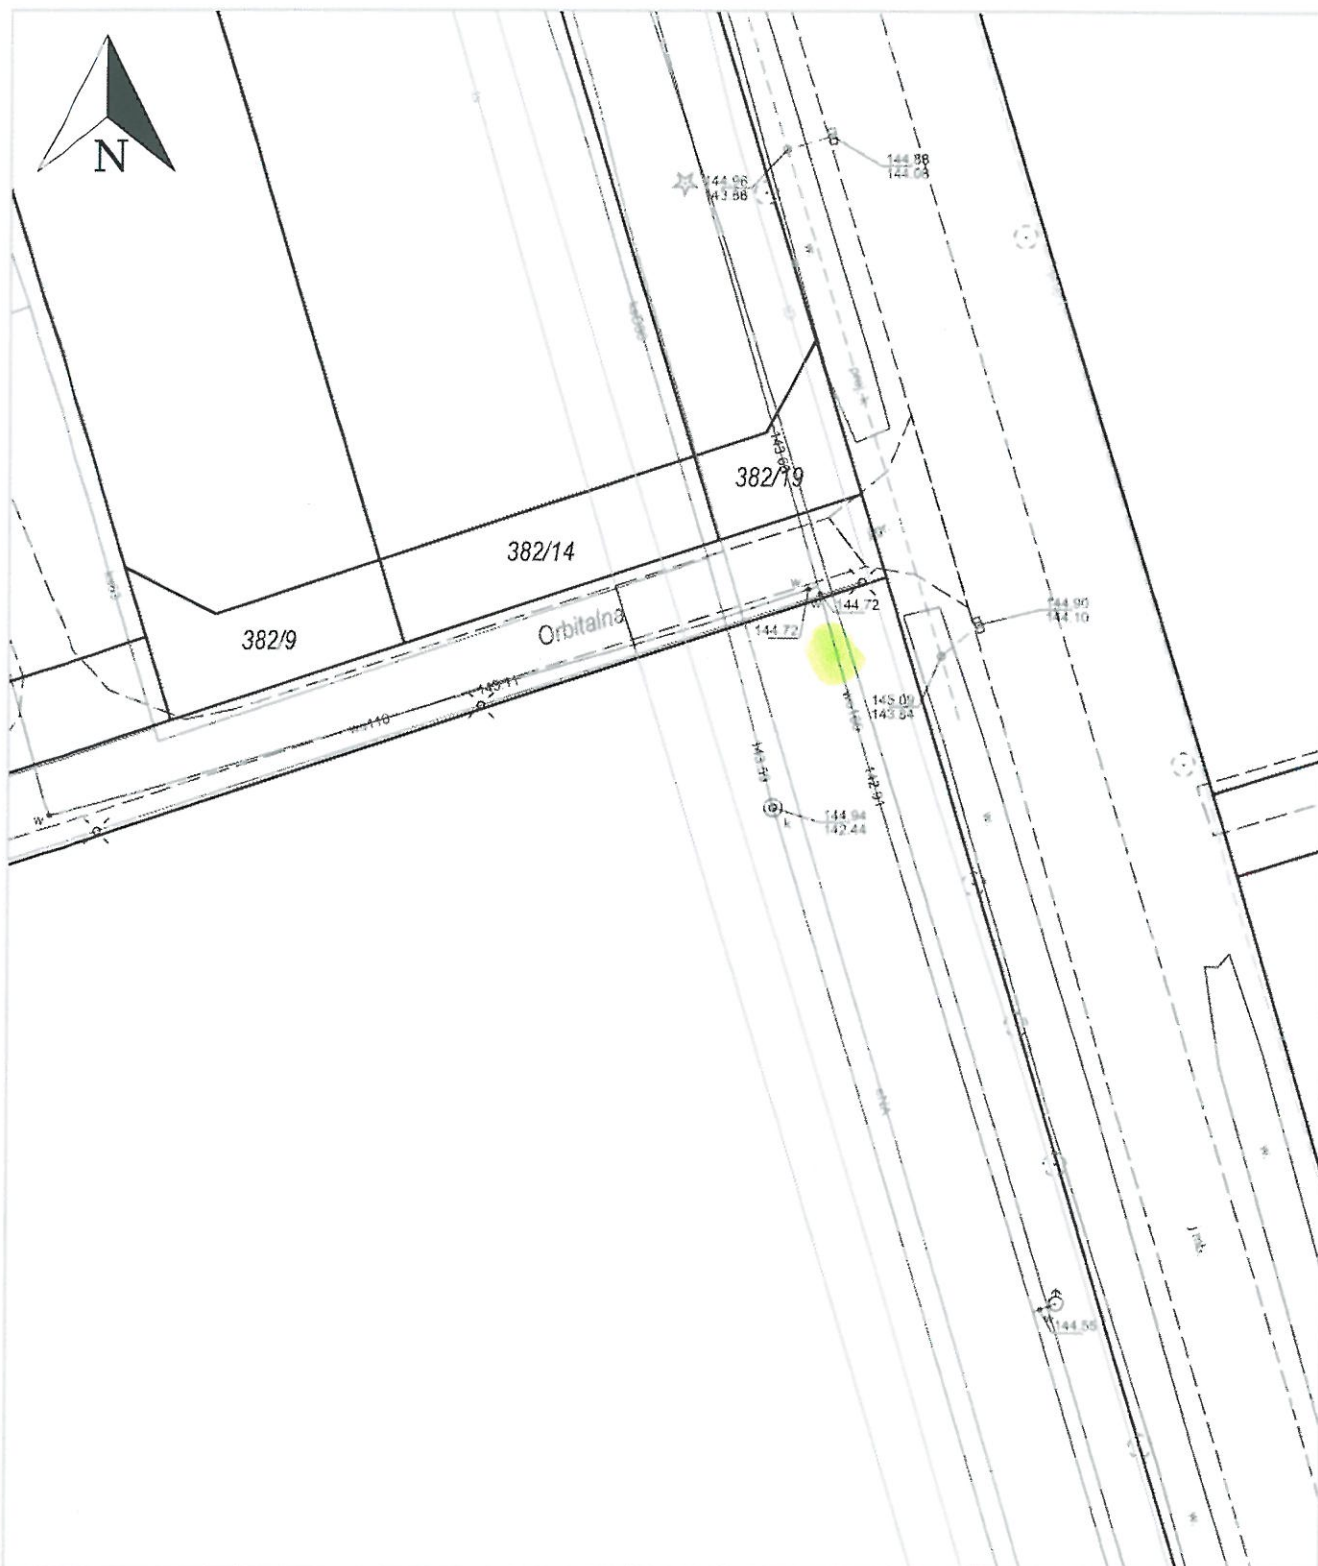

x = 5704302.46, y = 5571397.39

Sobin, Polkowice - obszar wiejski

Sobin

Udostępniane informacje nie są dokumentami w postępowaniach administracyjnych i innych. Materiały zawierające informacje z powiatowego zasobu geodezyjnego i kartograficznego (w tym dane z operatu ewidencji gruntów i budynków Starostwo Powiatowe w Polkowicach) należy zamawiać w Wydziale Geodezji. Dokumenty zawierające inne informacje przetwarzane w Wewnętrznym Portalu Mapowym należy zamawiać w wydziałach merytorycznych, odpowiedzialnych za aktualizację tych danych.

Legenda

Nazwy ulic

Numery działek

N Granice działek

Legenda

Nazwy ulic

Numery działek

 Granice działek