


ŁĄCZY ARKUSZ 2
ŁĄCZY ARKUSZ 1

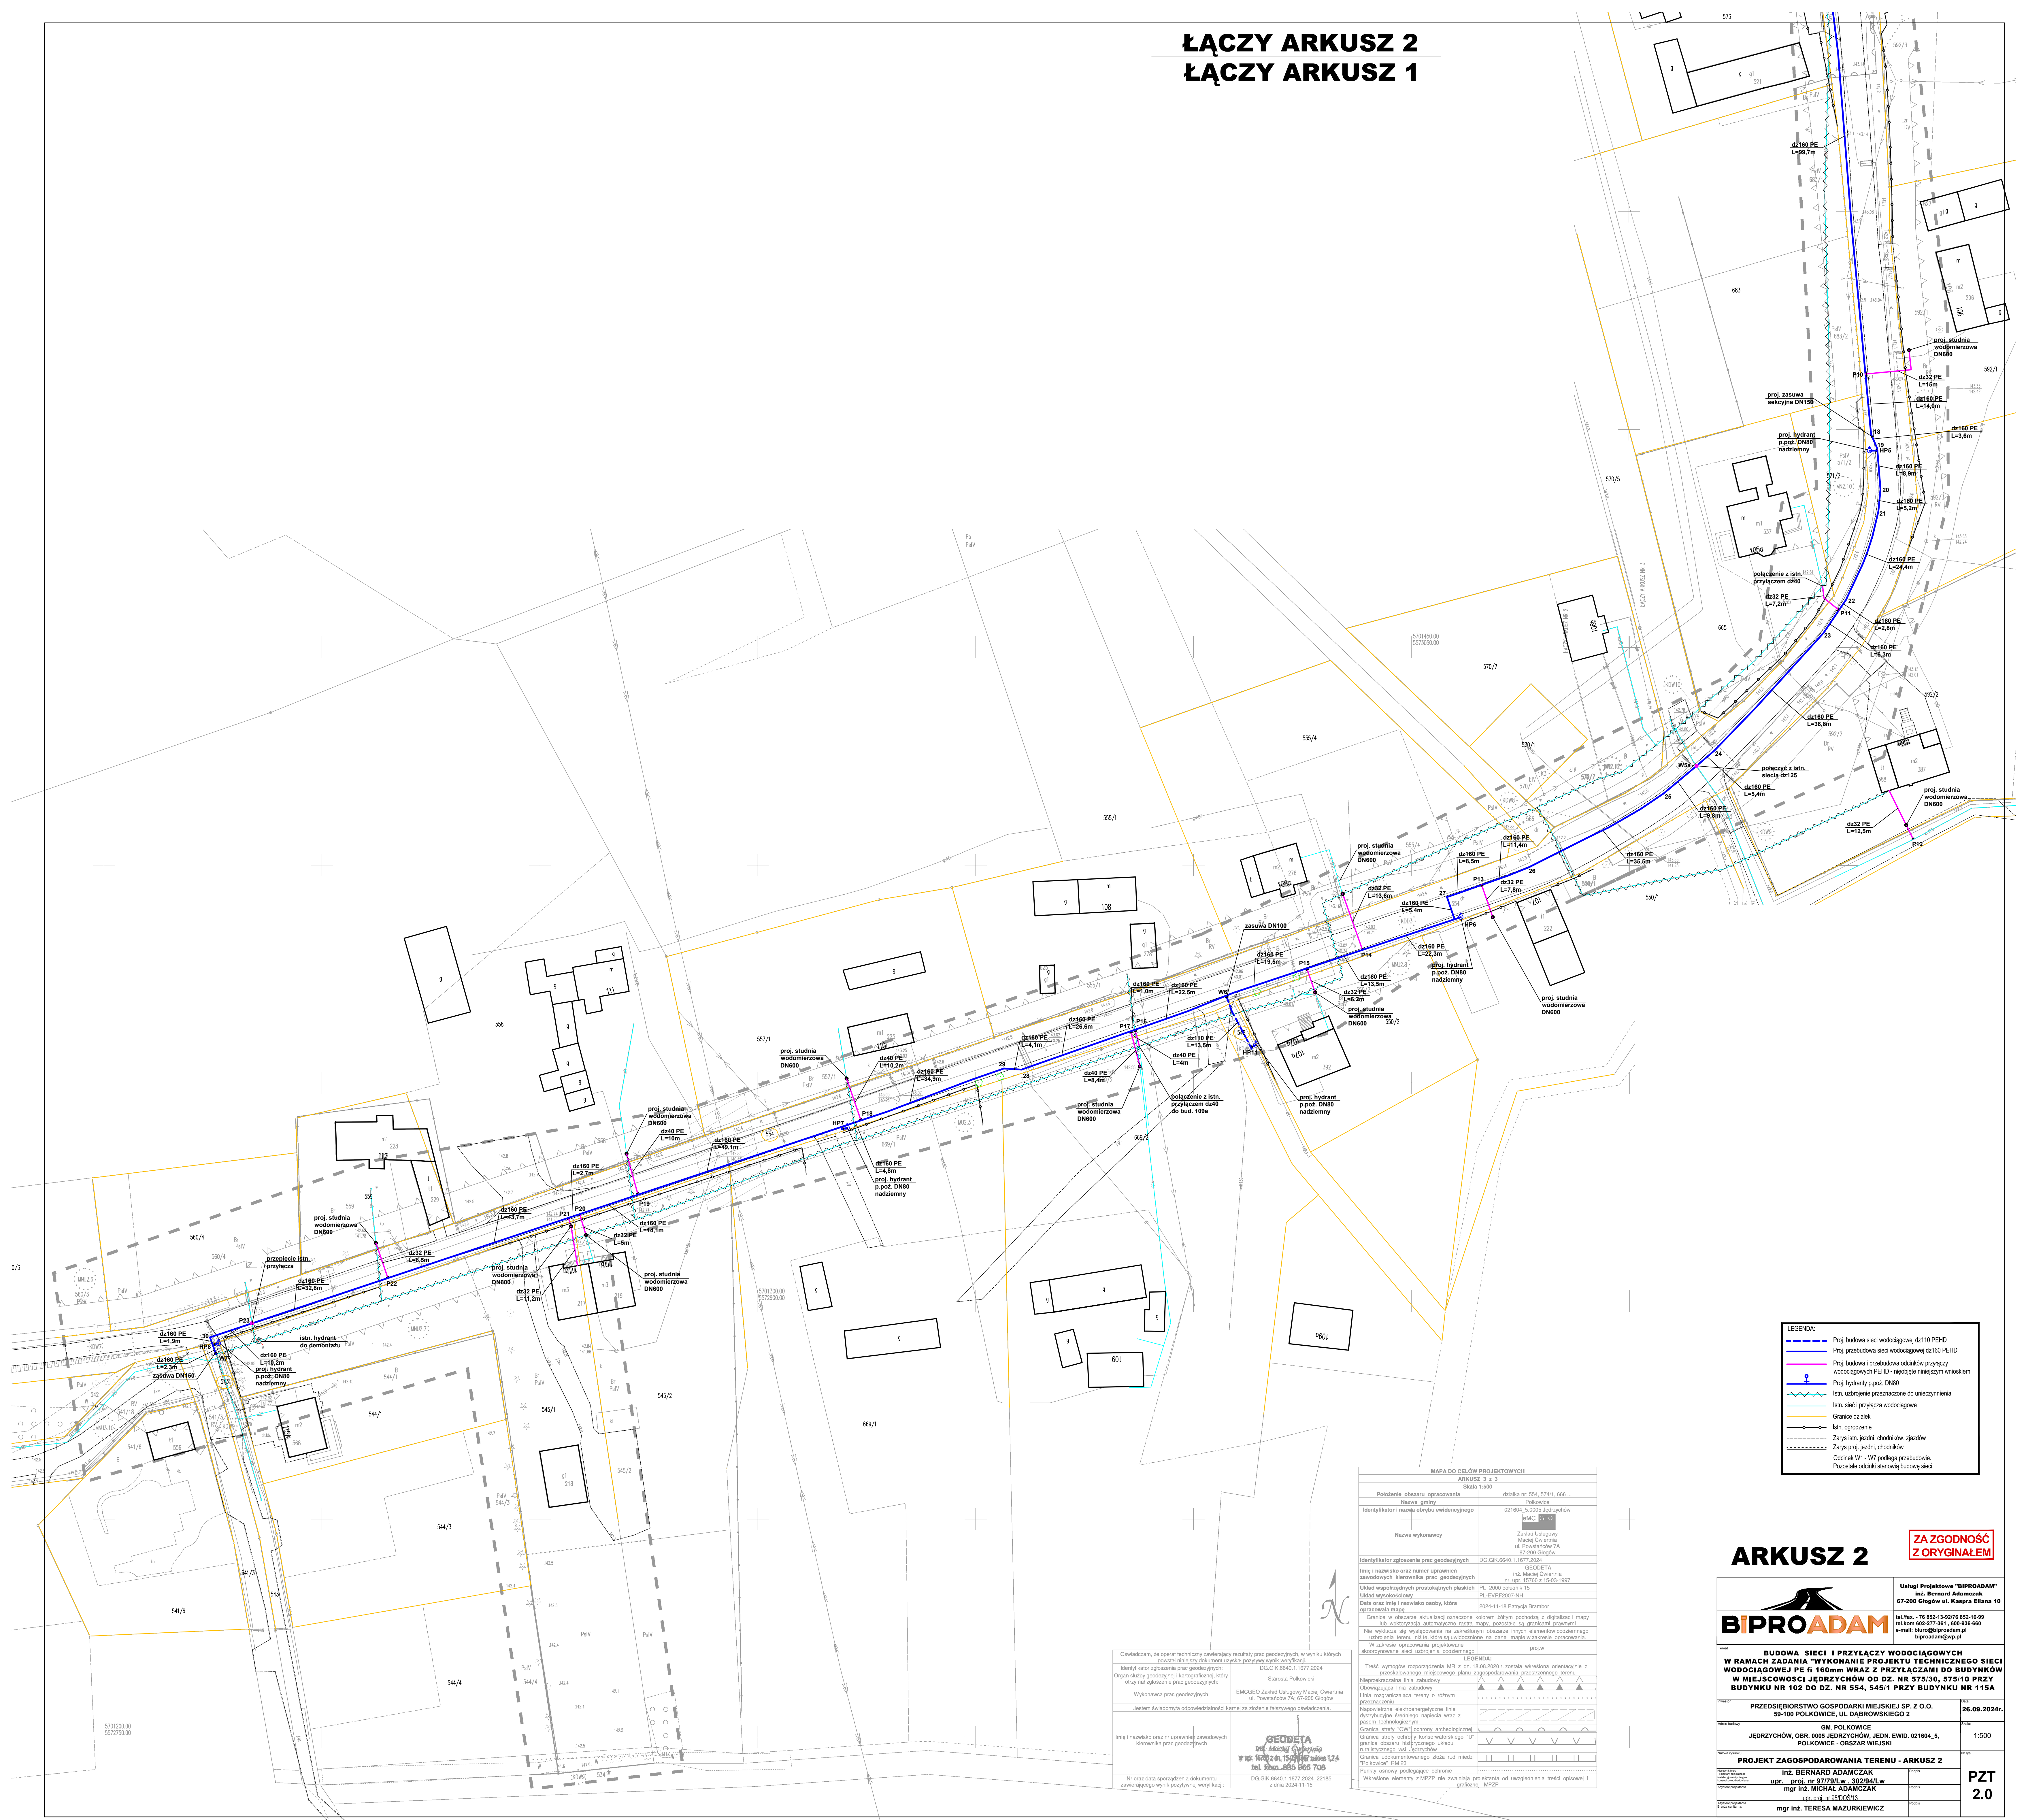

-----	Proj. budowa sieci wodociągowej dz110 PEHD
-----	Proj. przebudowa sieci wodociągowej dz160 PEHD
-----	Proj. hydranty p. poz. DN80
-----	Istn. sieć przyłącza wodociągowe
-----	Istn. ogrodzenie
-----	Zarys stn. jzdni, chodników, zjazdów
-----	Zarys stn. jzdni, chodników
-----	Odcinek W1 - W7 podlega przebudowie.
-----	Pozostałe odcinki stanowią budowę sieci.

ARKUSZ 2

BUDOWA SIECI I PRZYŁĄCZY WODOCIĄGOWYCH W RAMACH ZADANIA "WYKONANIE PROJEKTU TECHNICZNEGO SIECI WODOCIĄGOWEJ PE FI 160mm WRAZ Z PRZYŁĄCZAMI DO BUDYNKÓW W MIEJSCOWOŚCI JĘDRZYCHÓW OD DZ. NR 575/30, 575/10 PRZY BUDYNKU NR 102 DO DZ. NR 554, 545/1 PRZY BUDYNKU NR 115A	
PRZEDSIĘBIORSTWO GOSPODARKI MIEJSKIEJ SP. Z O.O. 59-106 POLKOWICE, UL. DĄBROWSKIEGO 2	26.09.2024r.
G.M. POLKOWICE JĘDRZYCHÓW, OBR. 0005 JĘDRZYCHÓW, JEDN. EWID. 021604_5, POLKOWICE - OBSZAR WIĘJSKI	1:500
inż. BERNARD ADAMCZAK upr. proj. nr 9779/Lw., 3029/Lw. mgr inż. MICHAŁ ADAMCZAK upr. proj. nr 9500/S13	
mgr inż. TERESA MAZURKIEWICZ	
PZT 2.0	

MAPA DO CELÓW PROJEKTOWYCH ARKUSZ 2 z 3 z 3 Skala 1:500	
Pokozenie obszaru opracowania	działka nr 554, 574/1, 666
Nazwa gminy	Polkowice
Identyfikator i nazwa obszaru ewidencyjnego	021604_5, 0005 Jedrzyców
Układ współrzędnych prostokątnych płaskich	PL 2000 polska 15
Układ wysokościowy	PL-EVAF2007-NH
Data oraz imię i nazwisko osoby, która opracowała mapę	2024-11-18 Patrycja Branior
