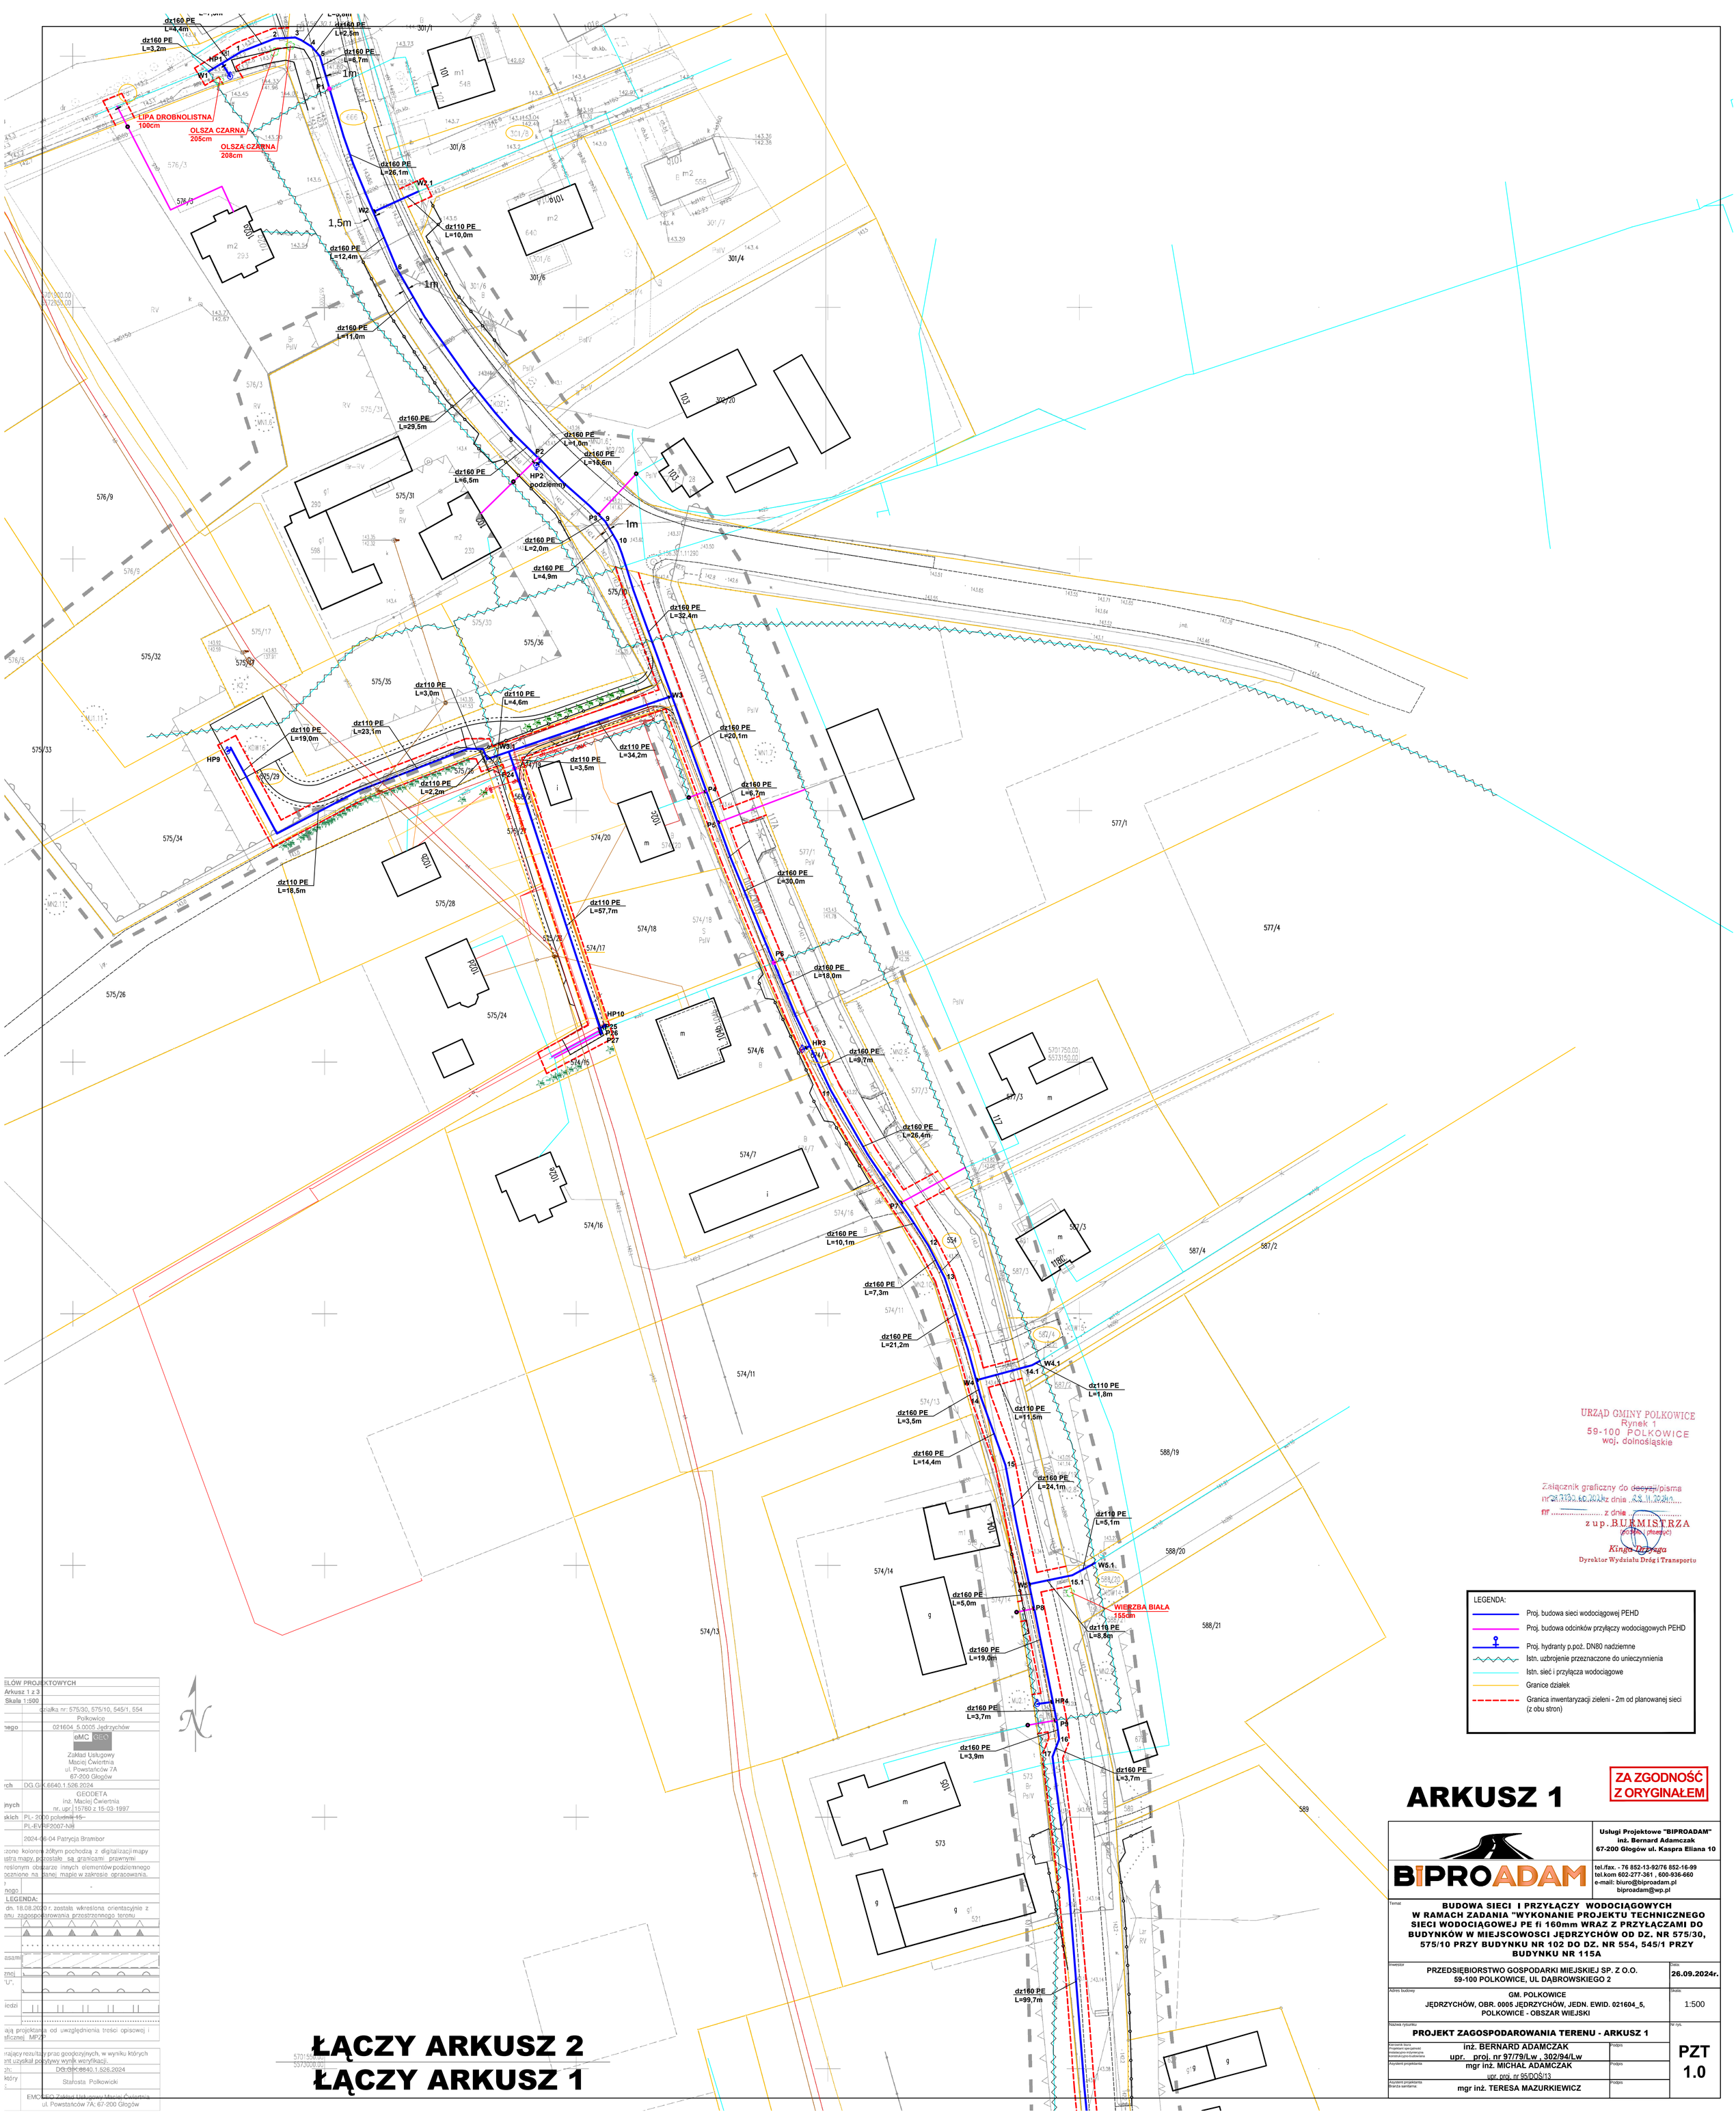

URZĄD GMINY POLKOWICE
Rynek 1
59-100 POLKOWICE
woj. dolnośląskie

Załącznik graficzny do ~~decyzji~~/pisma nr 3.7332.60.2024 z dnia 23.11.2024r.
nr ..... z dnia .....
z up. BURMISTRZA
(~~decyzji~~, pisma)
Kinga Dereżga
Dyrektor Wydziału Dróg i Transportu

LEGENDA:
- Proj. budowa sieci wodociągowej PEHD
- Proj. budowa odcinków przyłączy wodociągowych PEHD
- Proj. hydranty p.poż. DN80 nadziemne
- Istn. uzbrojenie przeznaczone do unieczynnienia
- Istn. sieć i przyłącza wodociągowe
- Granice działek
- Granica inwentaryzacji zieleni - 2m od planowanej sieci (z obu stron)

ARKUSZ 1

ZA ZGODNOŚĆ Z ORYGINAŁEM

BIPROADAM

Usługi Projektowe "BIPROADAM"
inż. Bernard Adamczak
67-200 Głogów ul. Kaspra Eliana 10
tel./fax. - 76 852-13-92/76 852-16-99
tel.kom 602-277-361 , 600-936-660
e-mail: biuro@biproadam.pl
biproadam@wp.pl

Temat: BUDOWA SIECI I PRZYŁĄCZY WODOCIĄGOWYCH W RAMACH ZADANIA "WYKONANIE PROJEKTU TECHNICZNEGO SIECI WODOCIĄGOWEJ PE fi 160mm WRAZ Z PRZYŁĄCZAMI DO BUDYNKÓW W MIEJSCOWOSCI JĘDRZYCHÓW OD DZ. NR 575/30, 575/10 PRZY BUDYNKU NR 102 DO DZ. NR 554, 545/1 PRZY BUDYNKU NR 115A

Inwestor: PRZEDSIĘBIORSTWO GOSPODARKI MIEJSKIEJ SP. Z O.O. 59-100 POLKOWICE, UL DĄBROWSKIEGO 2 — Data: 26.09.2024r.

Adres budowy: GM. POLKOWICE, JĘDRZYCHÓW, OBR. 0005 JĘDRZYCHÓW, JEDN. EWID. 021604_5, POLKOWICE - OBSZAR WIEJSKI — Skala: 1:500

Nazwa rysunku: PROJEKT ZAGOSPODAROWANIA TERENU - ARKUSZ 1 — Nr rys.: PZT 1.0

Kierownik biura projektowego specjalność instalacyjno-inżynieryjna bez ograniczeń budowlanych: inż. BERNARD ADAMCZAK upr. proj. nr 97/79/Lw , 302/94/Lw — Podpis

Asystent projektanta: mgr inż. MICHAŁ ADAMCZAK upr. proj. nr 95/DOŚ/13 — Podpis

Asystent projektanta Branża sanitarna: mgr inż. TERESA MAZURKIEWICZ — Podpis

ELÓW PROJEKTOWYCH
Arkusz 1 z 3
Skala 1:500

	działka nr: 575/30, 575/10, 545/1, 554
	Polkowice
nego	021604_5.0005 Jędrzychów
	eMC GEO Zakład Usługowy Maciej Ćwiertnia ul. Powstańców 7A 67-200 Głogów
rch	DG.GK.6640.1.526.2024
	GEODETA inż. Maciej Ćwiertnia nr. upr. 15780 z 15-03-1997
nych	
skich	PL- 2000 pokrenił 15-
	PL-EVRF2007-NH
	2024-06-04 Patrycja Brambor

zone kolorem żółtym pochodzą z digitalizacji mapy astra mapy, pozostałe są granicami prawnymi reślonym obszarze innych elementów podziemnego ocznione na danej mapie w zakresie opracowania.

nego -

LEGENDA:
dn. 18.08.2020 r. została wkreślona orientacyjnie z anu zagospodarowania przestrzennego terenu

asami
znej
"U",
iodzi

ają projektanta od uwzględnienia treści opisowej i aficznej MPZP

rający rezultaty prac geodezyjnych, w wyniku których ent uzyskał pozytywy wynik weryfikacji.
ch: DG.GK.6640.1.526.2024
który
: Starosta Polkowicki

EMC GEO Zakład Usługowy Maciej Ćwiertnia
ul. Powstańców 7A; 67-200 Głogów